




ОСНОВНЫЕ ПРОФИЛИ

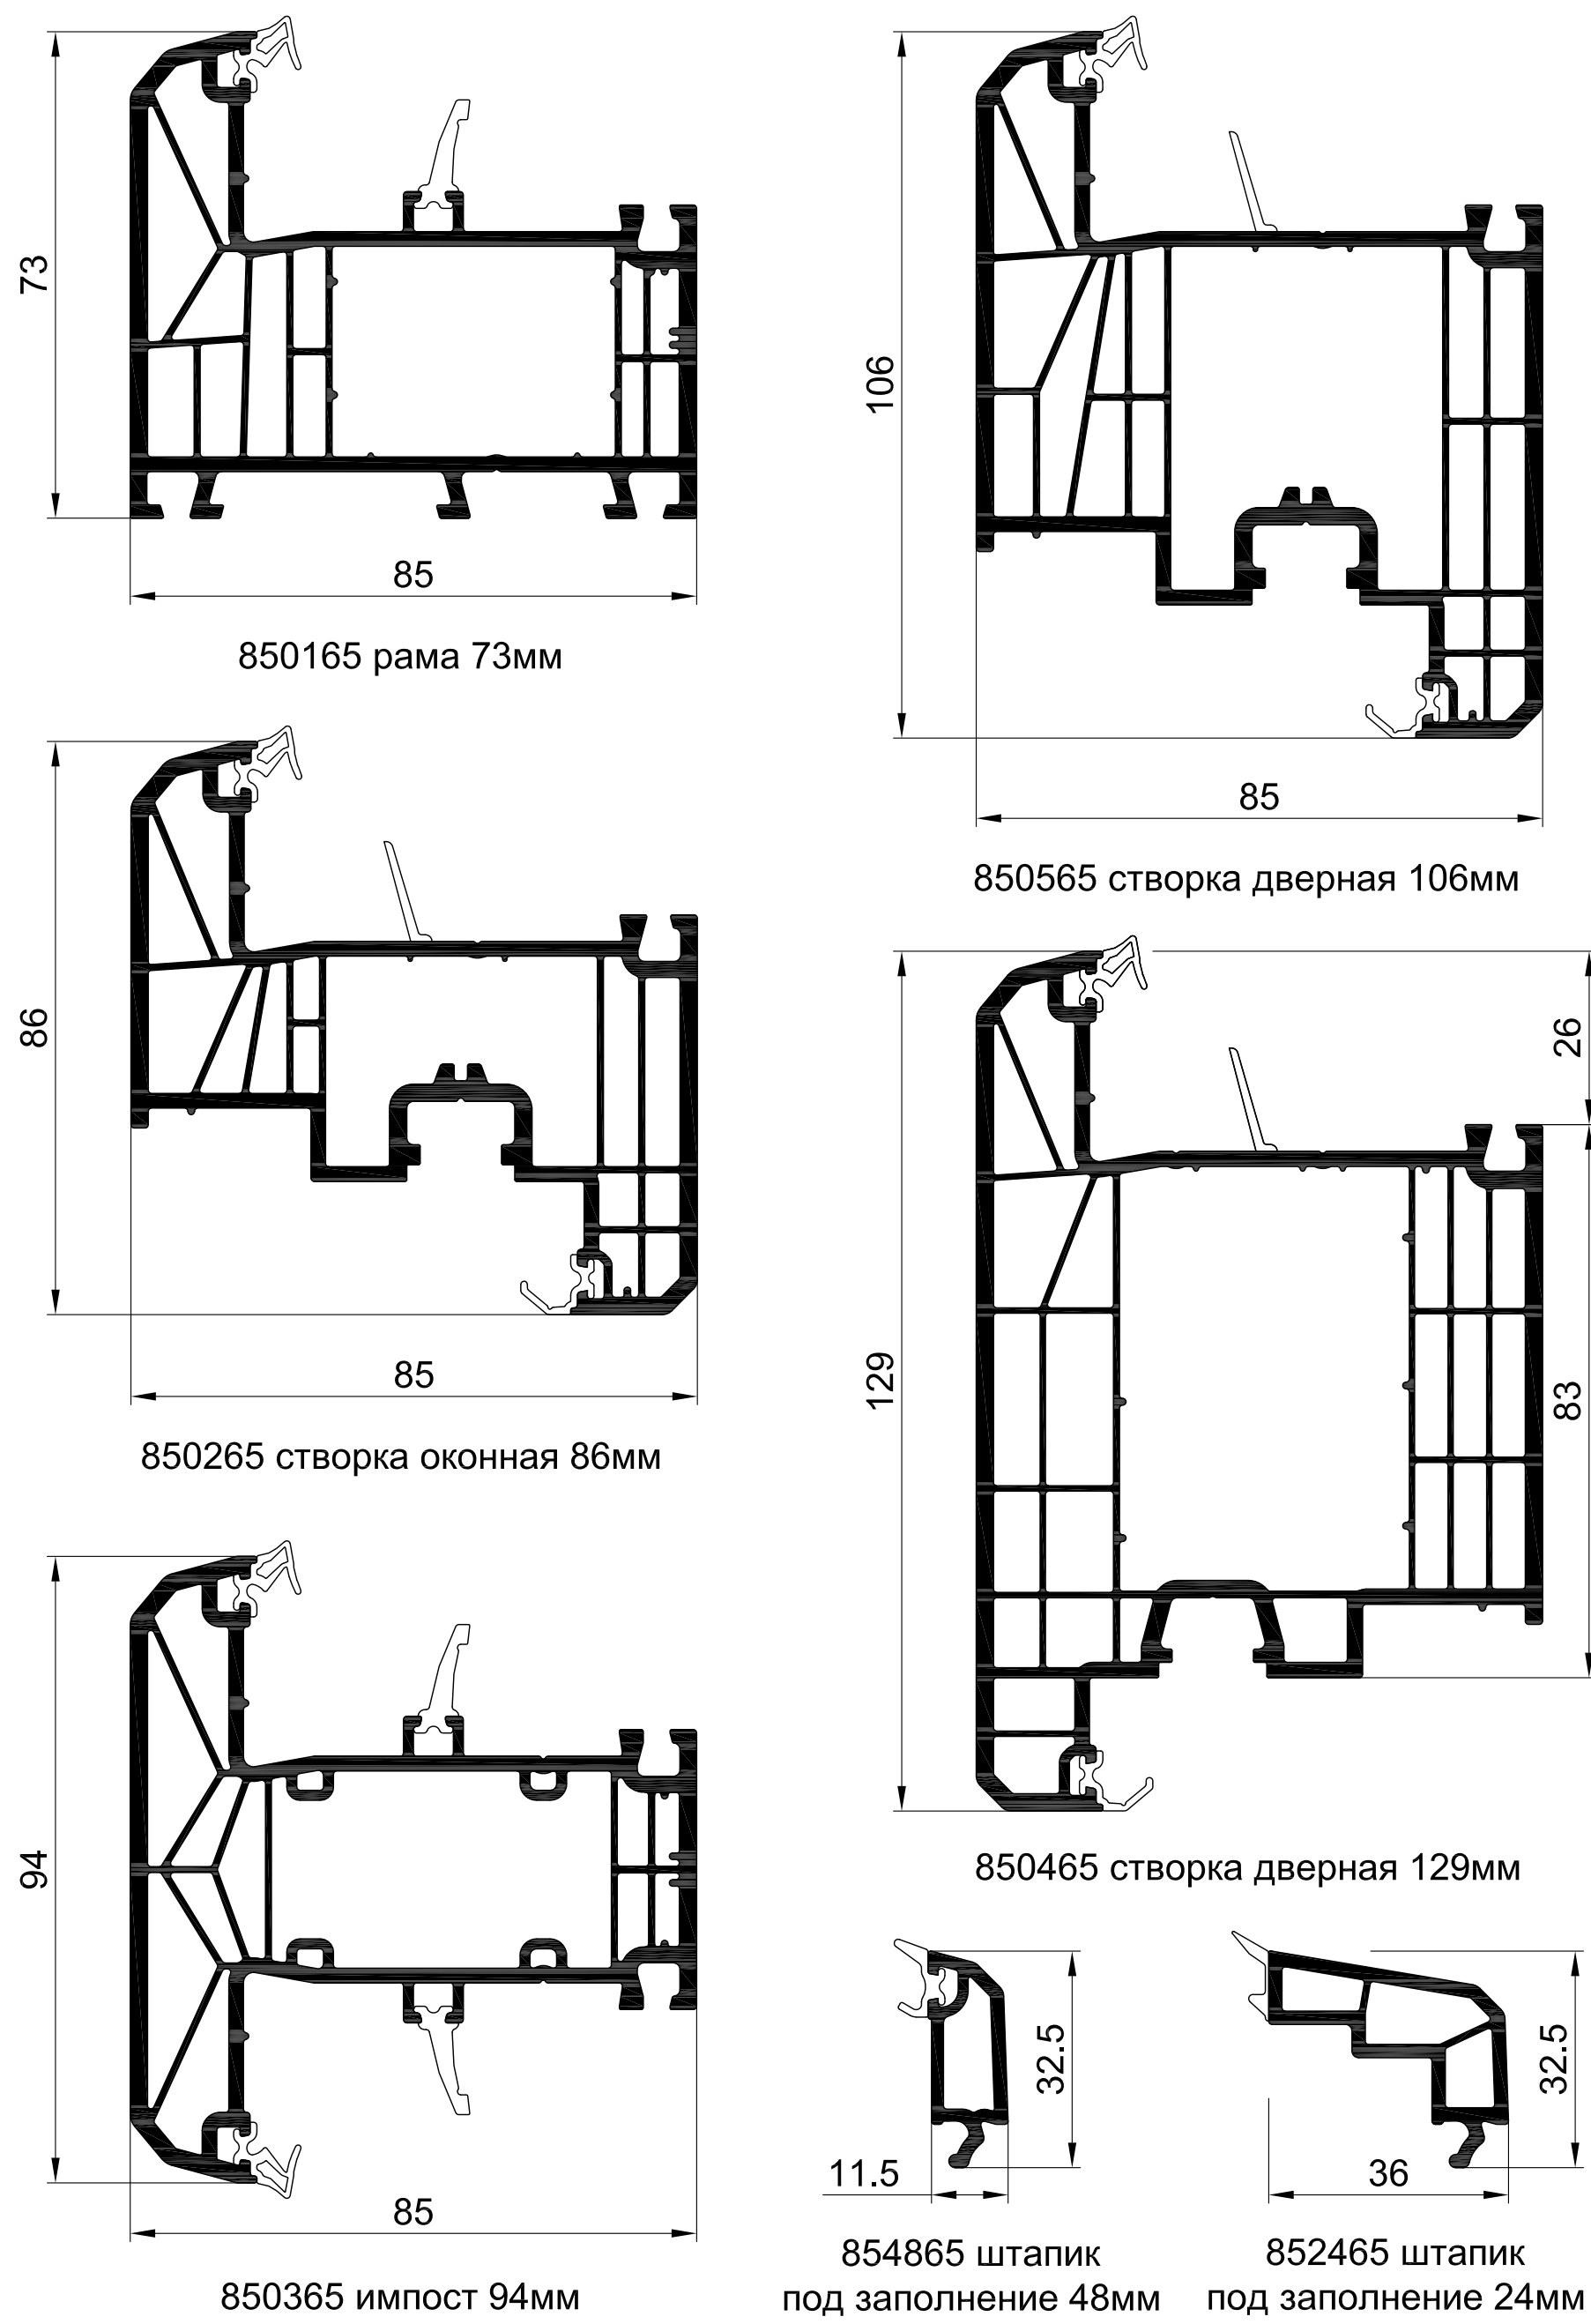


ДОПОЛНИТЕЛЬНЫЕ ПРОФИЛИ

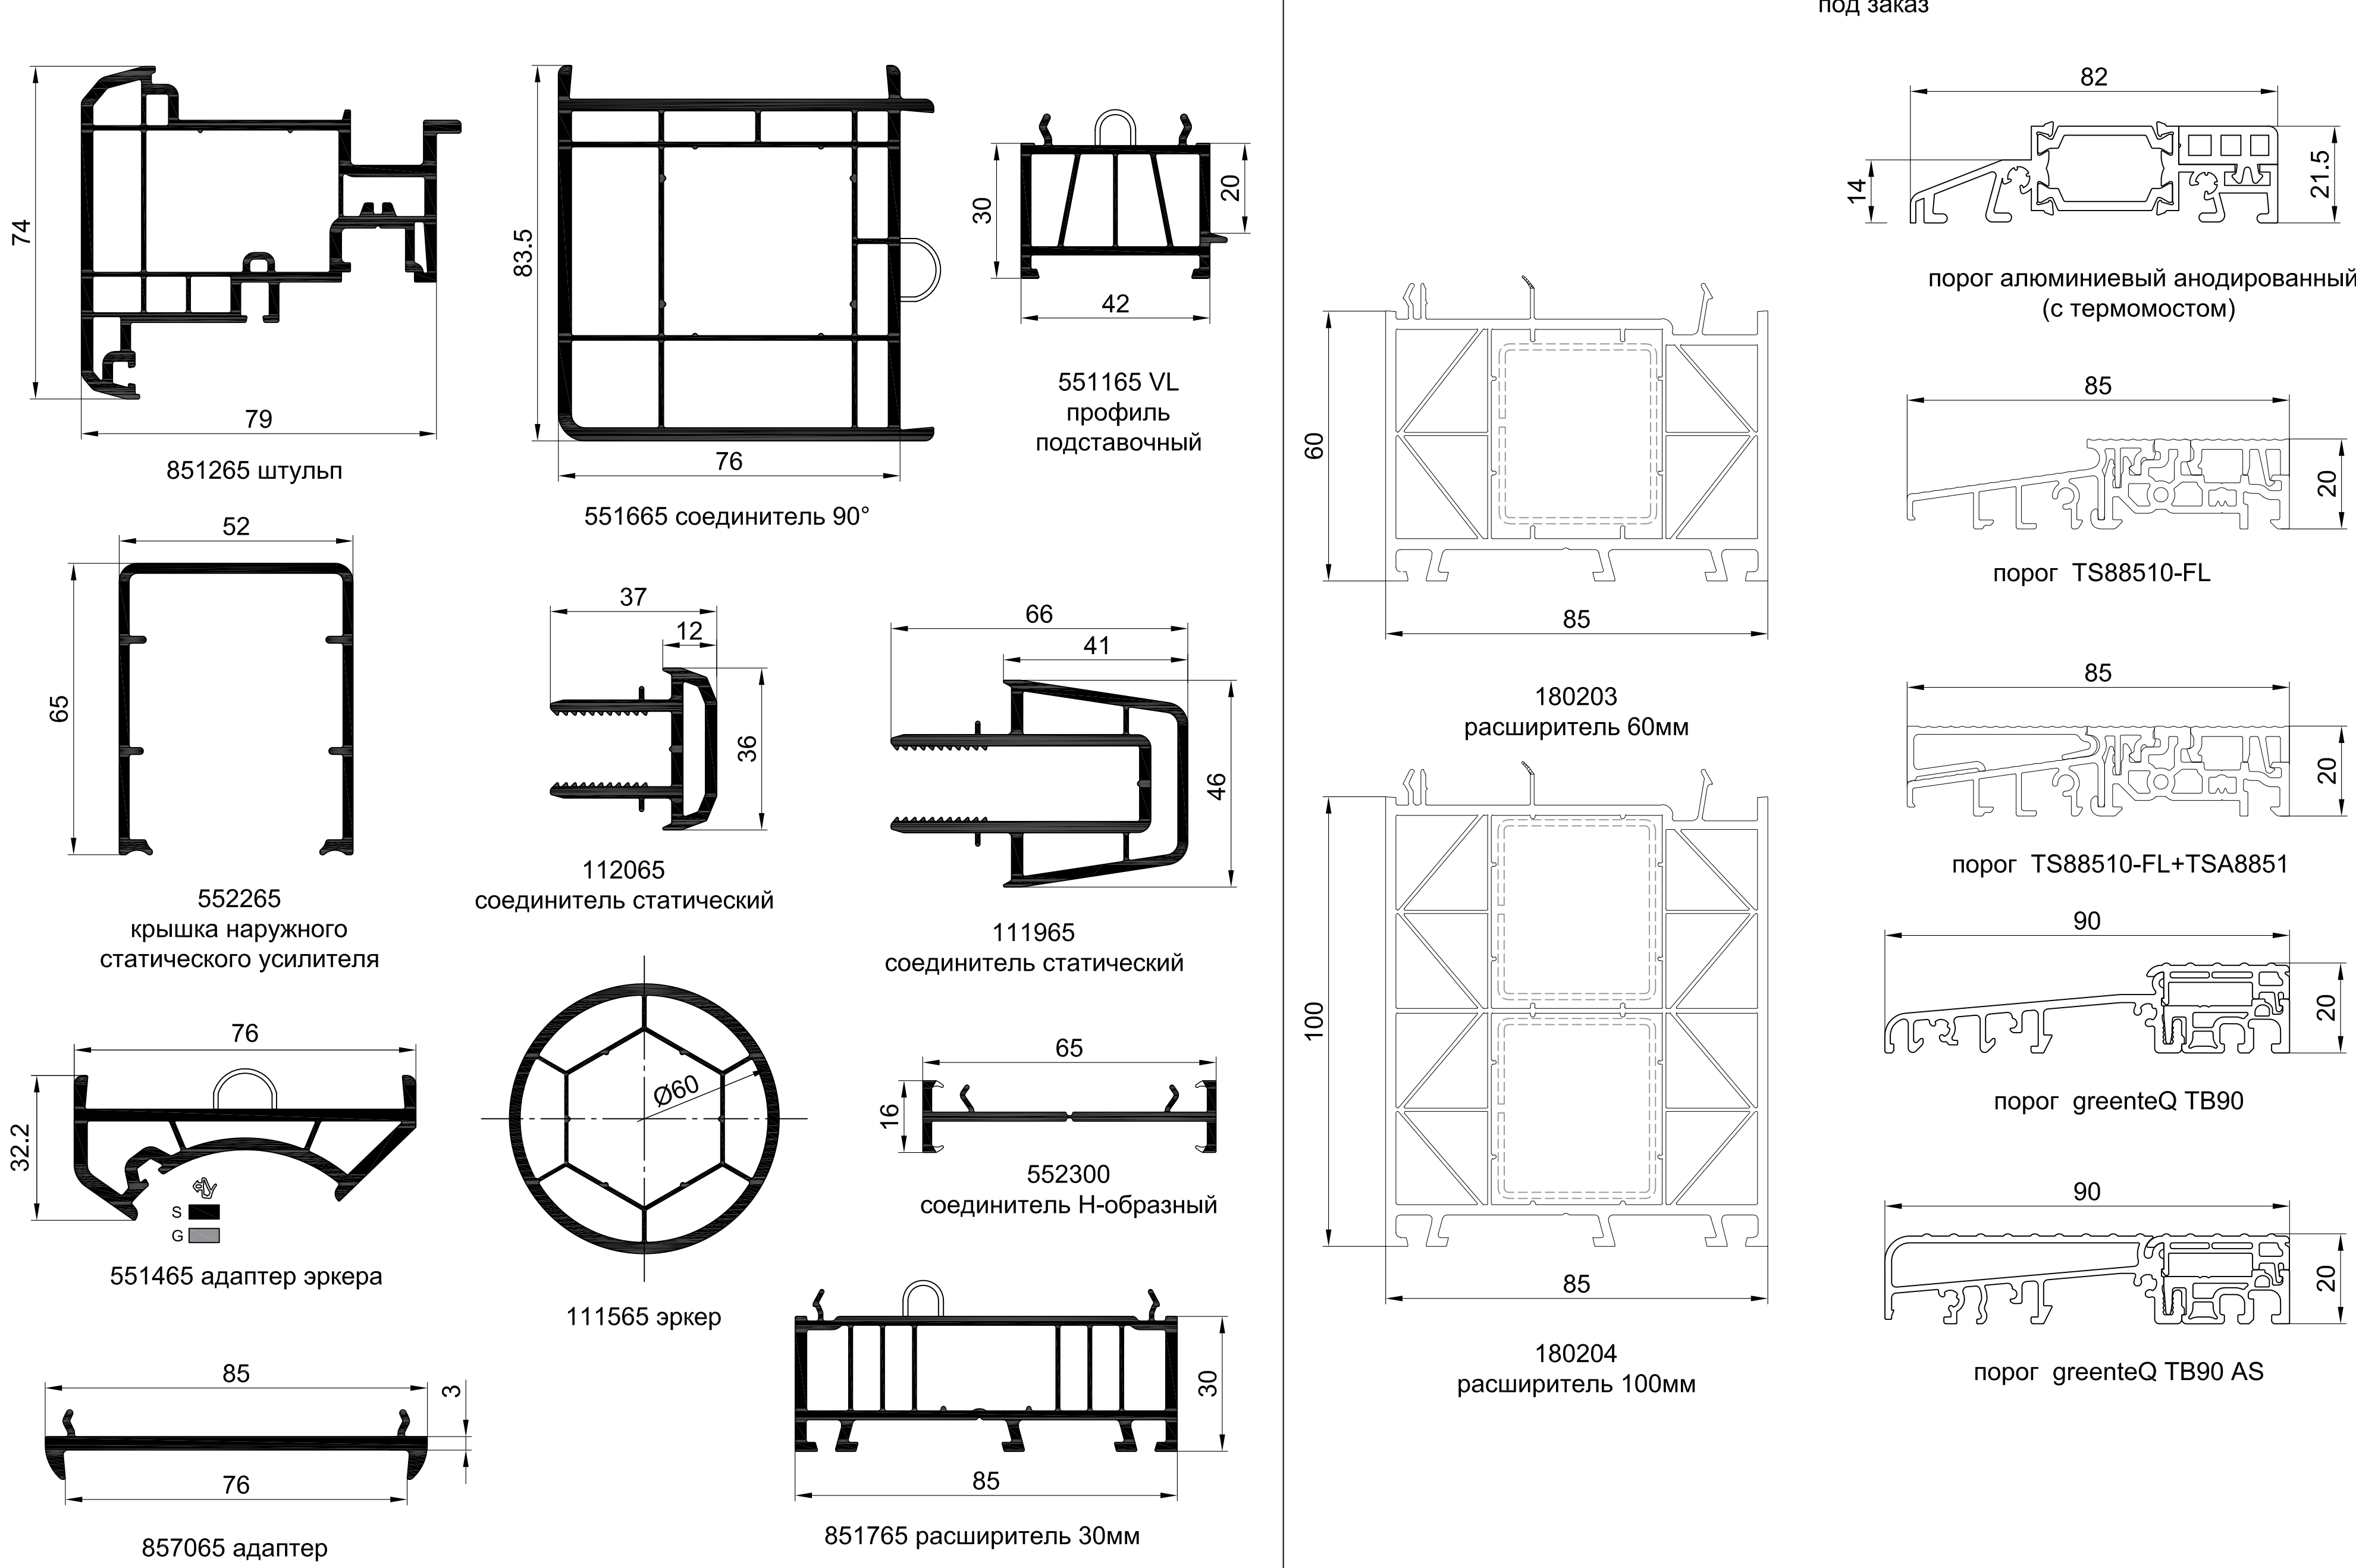

АРМИРУЮЩИЕ ПРОФИЛИ

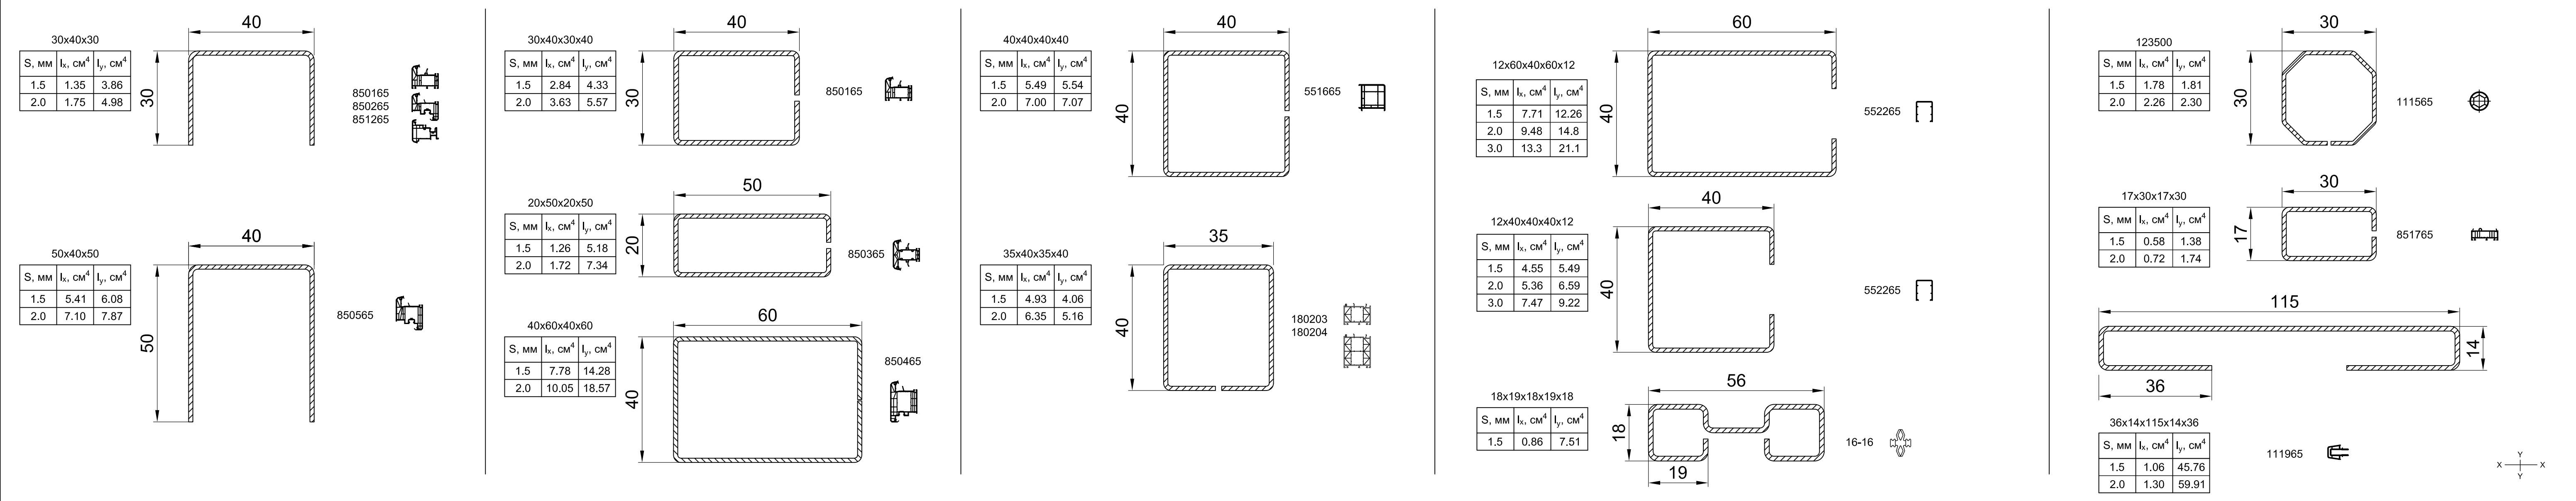

КОМБИНАЦИЯ ОСНОВНЫХ И ДОПОЛНИТЕЛЬНЫХ ПРОФИЛЕЙ

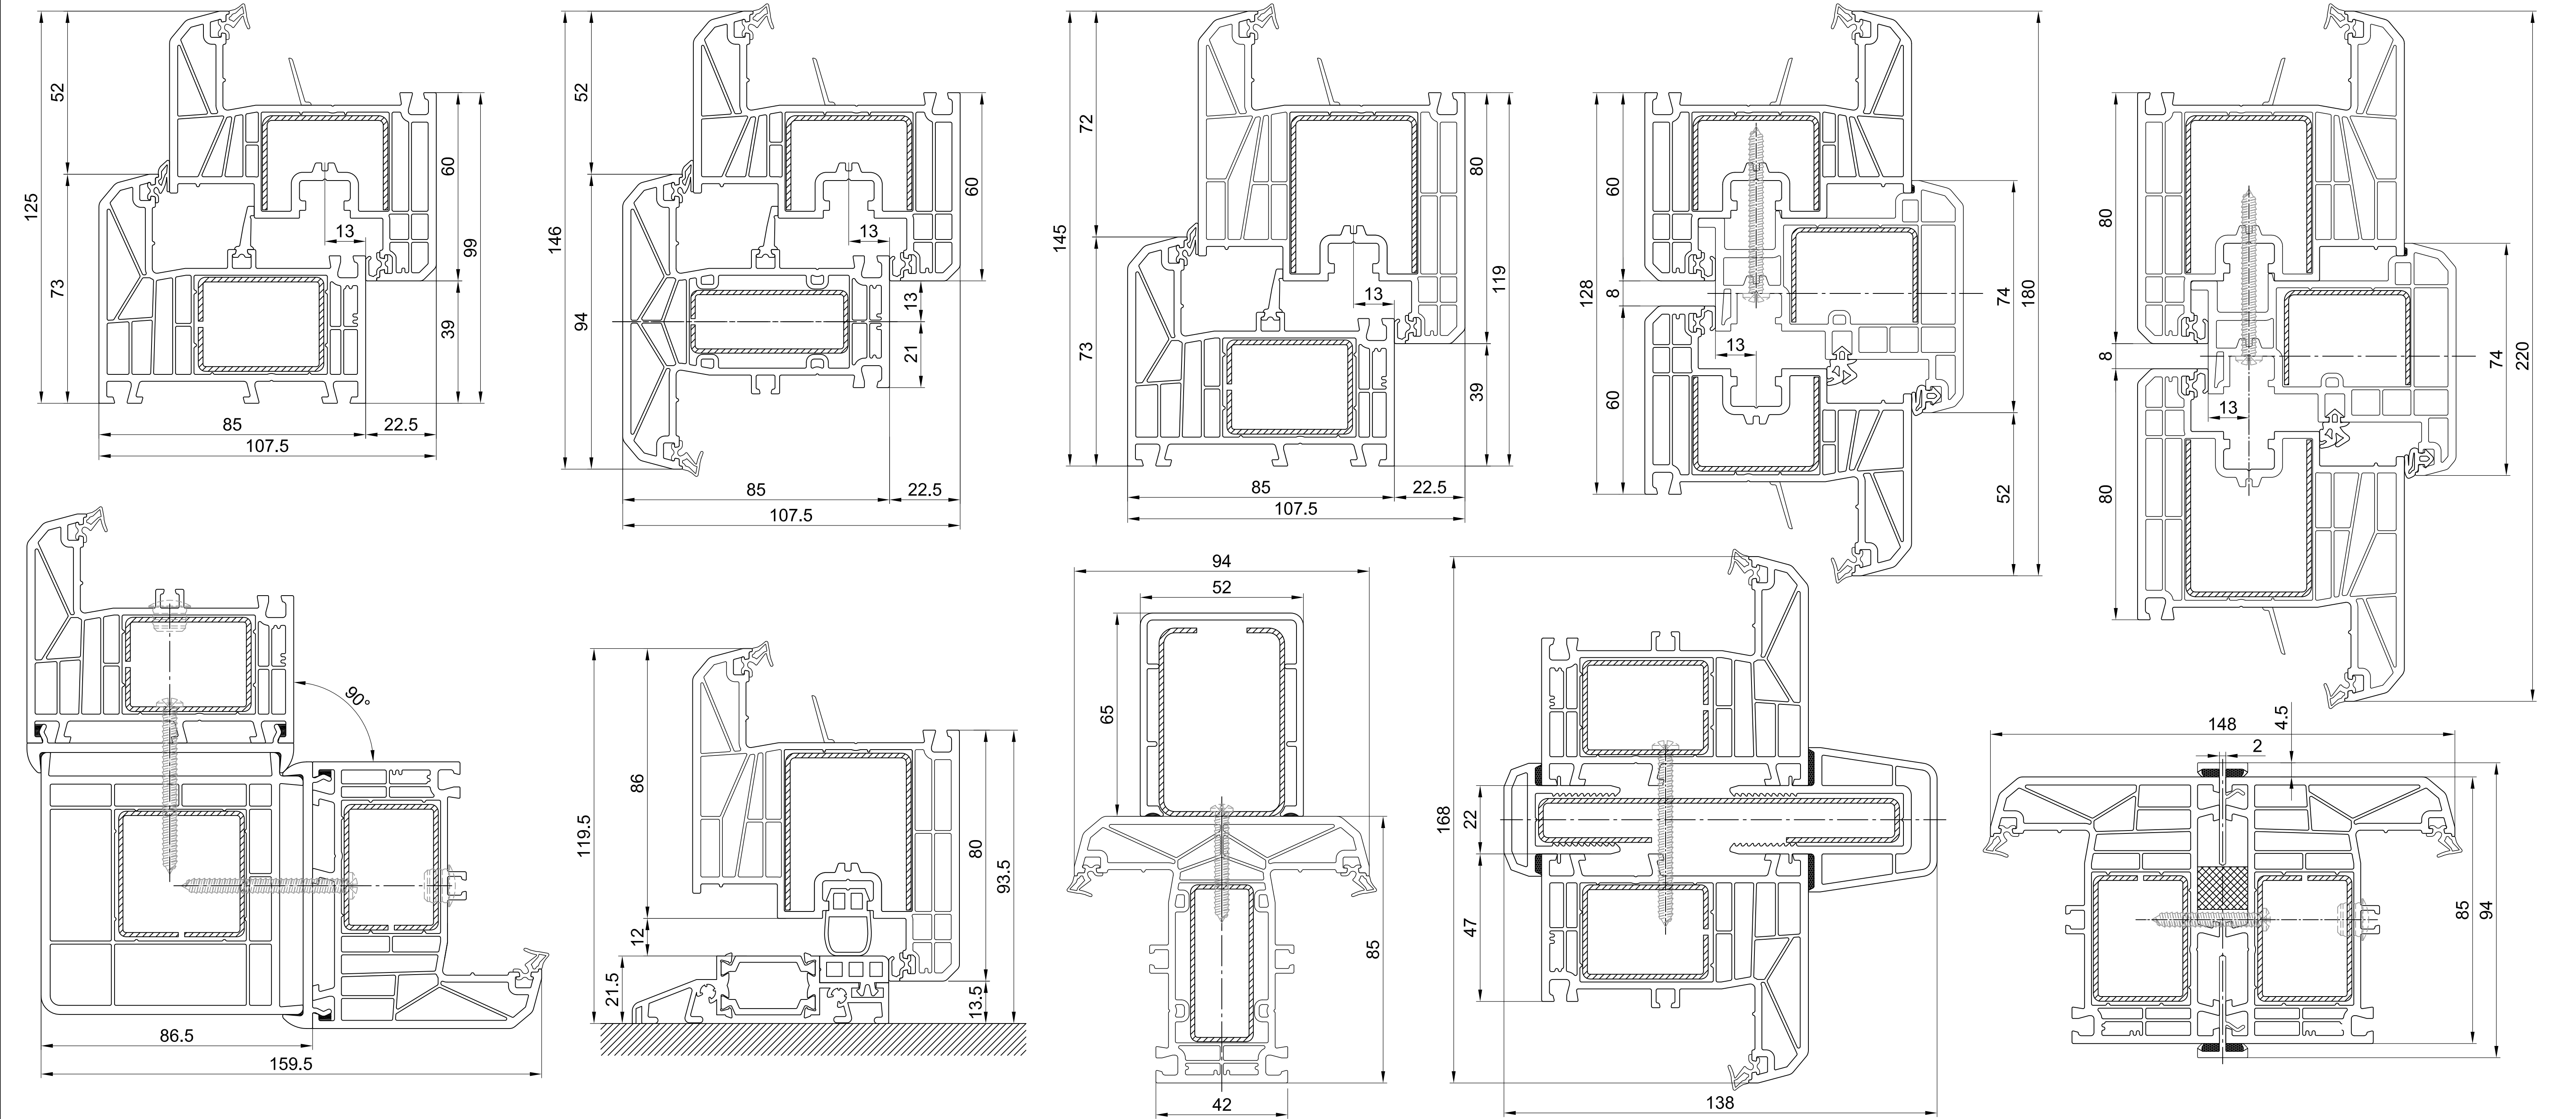

УПЛОТНИТЕЛИ

материал	код	вид	описание
PVC мягкий			конструктурированный уплотнитель
PVC мягкий			конструктурированный уплотнитель притвора
PVC мягкий			конструктурированный уплотнитель (доп. профиль)
TPE	16-12		ремонтный уплотнитель (штапик)
TPE	S 243		уплотнитель под стеклопакет (стекло) AL
TPE	G 243		уплотнитель притвора AL
TPE	S 179		уплотнитель притвора AL
TPE	G 179		уплотнитель притвора AL
TPE	16-13		уплотнитель порога "ОМЕГА"
TPE	16-16		Н-соединитель эластичный двухкомпонентный (ч/б)

АКСЕССУАРЫ

