



ПРОФІЛЬНА СИСТЕМА 85Pro


ГОЛОВНІ ПРОФІЛІ

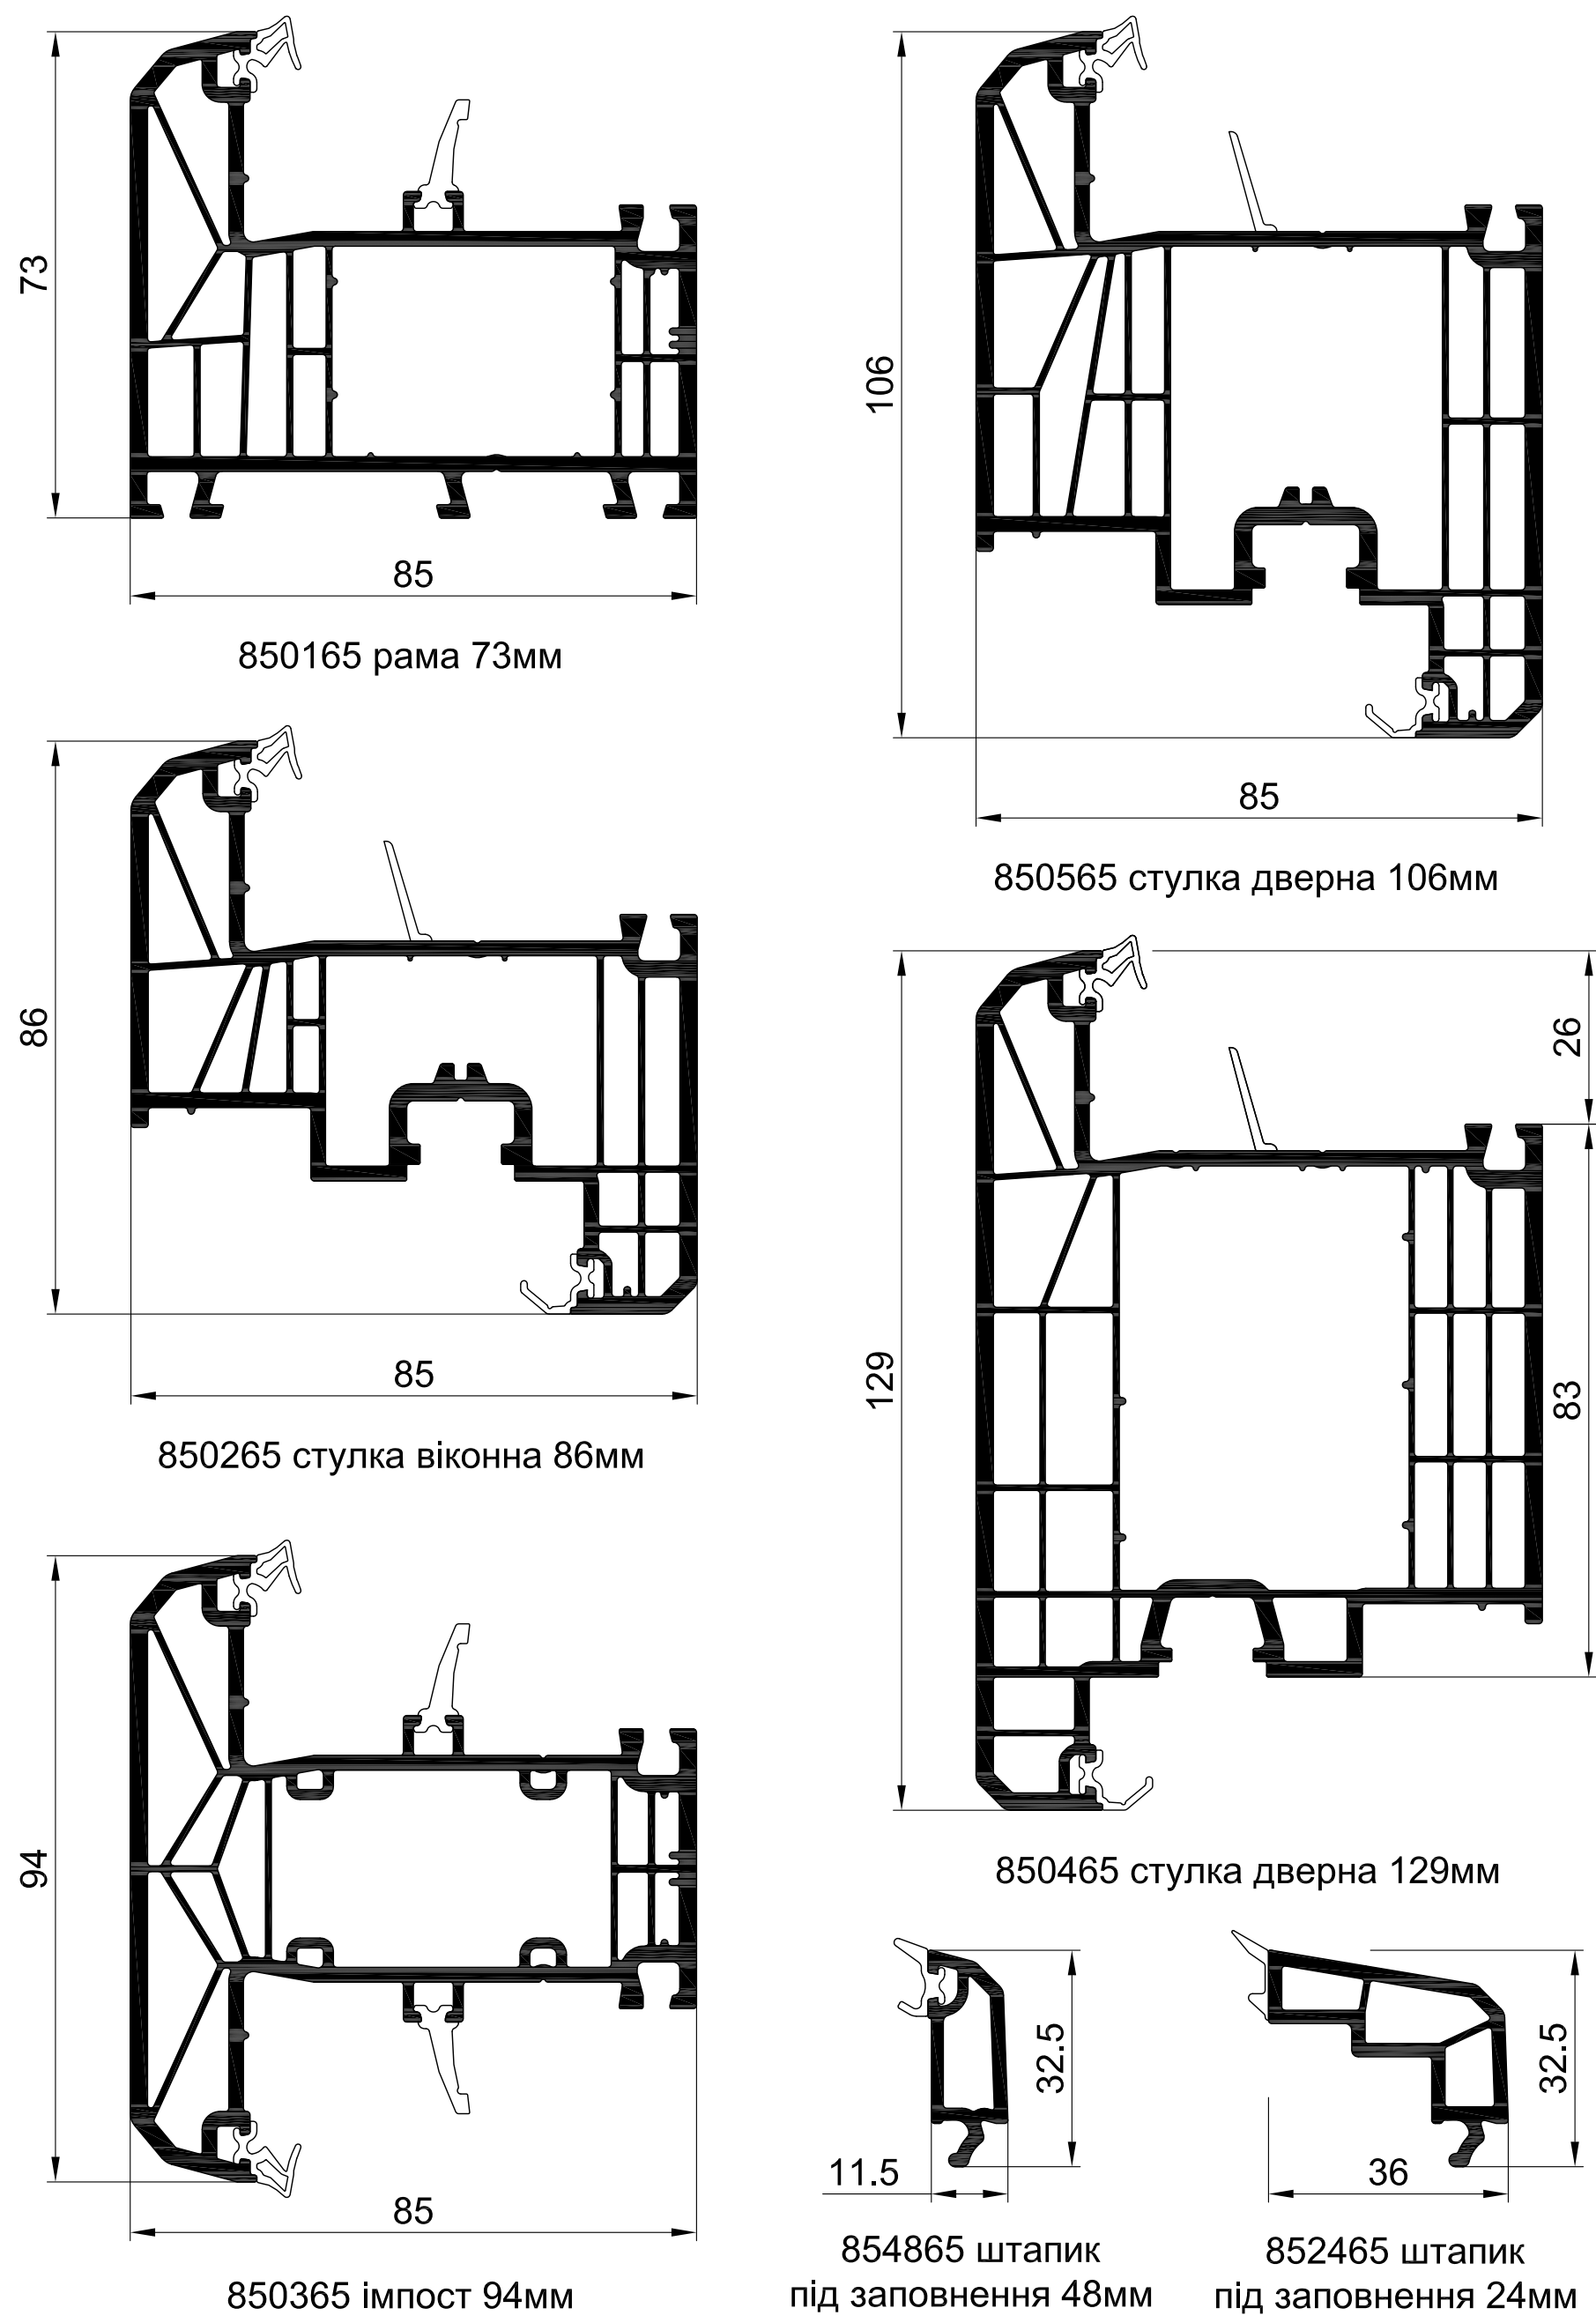

ДОБІРНІ ПРОФІЛІ

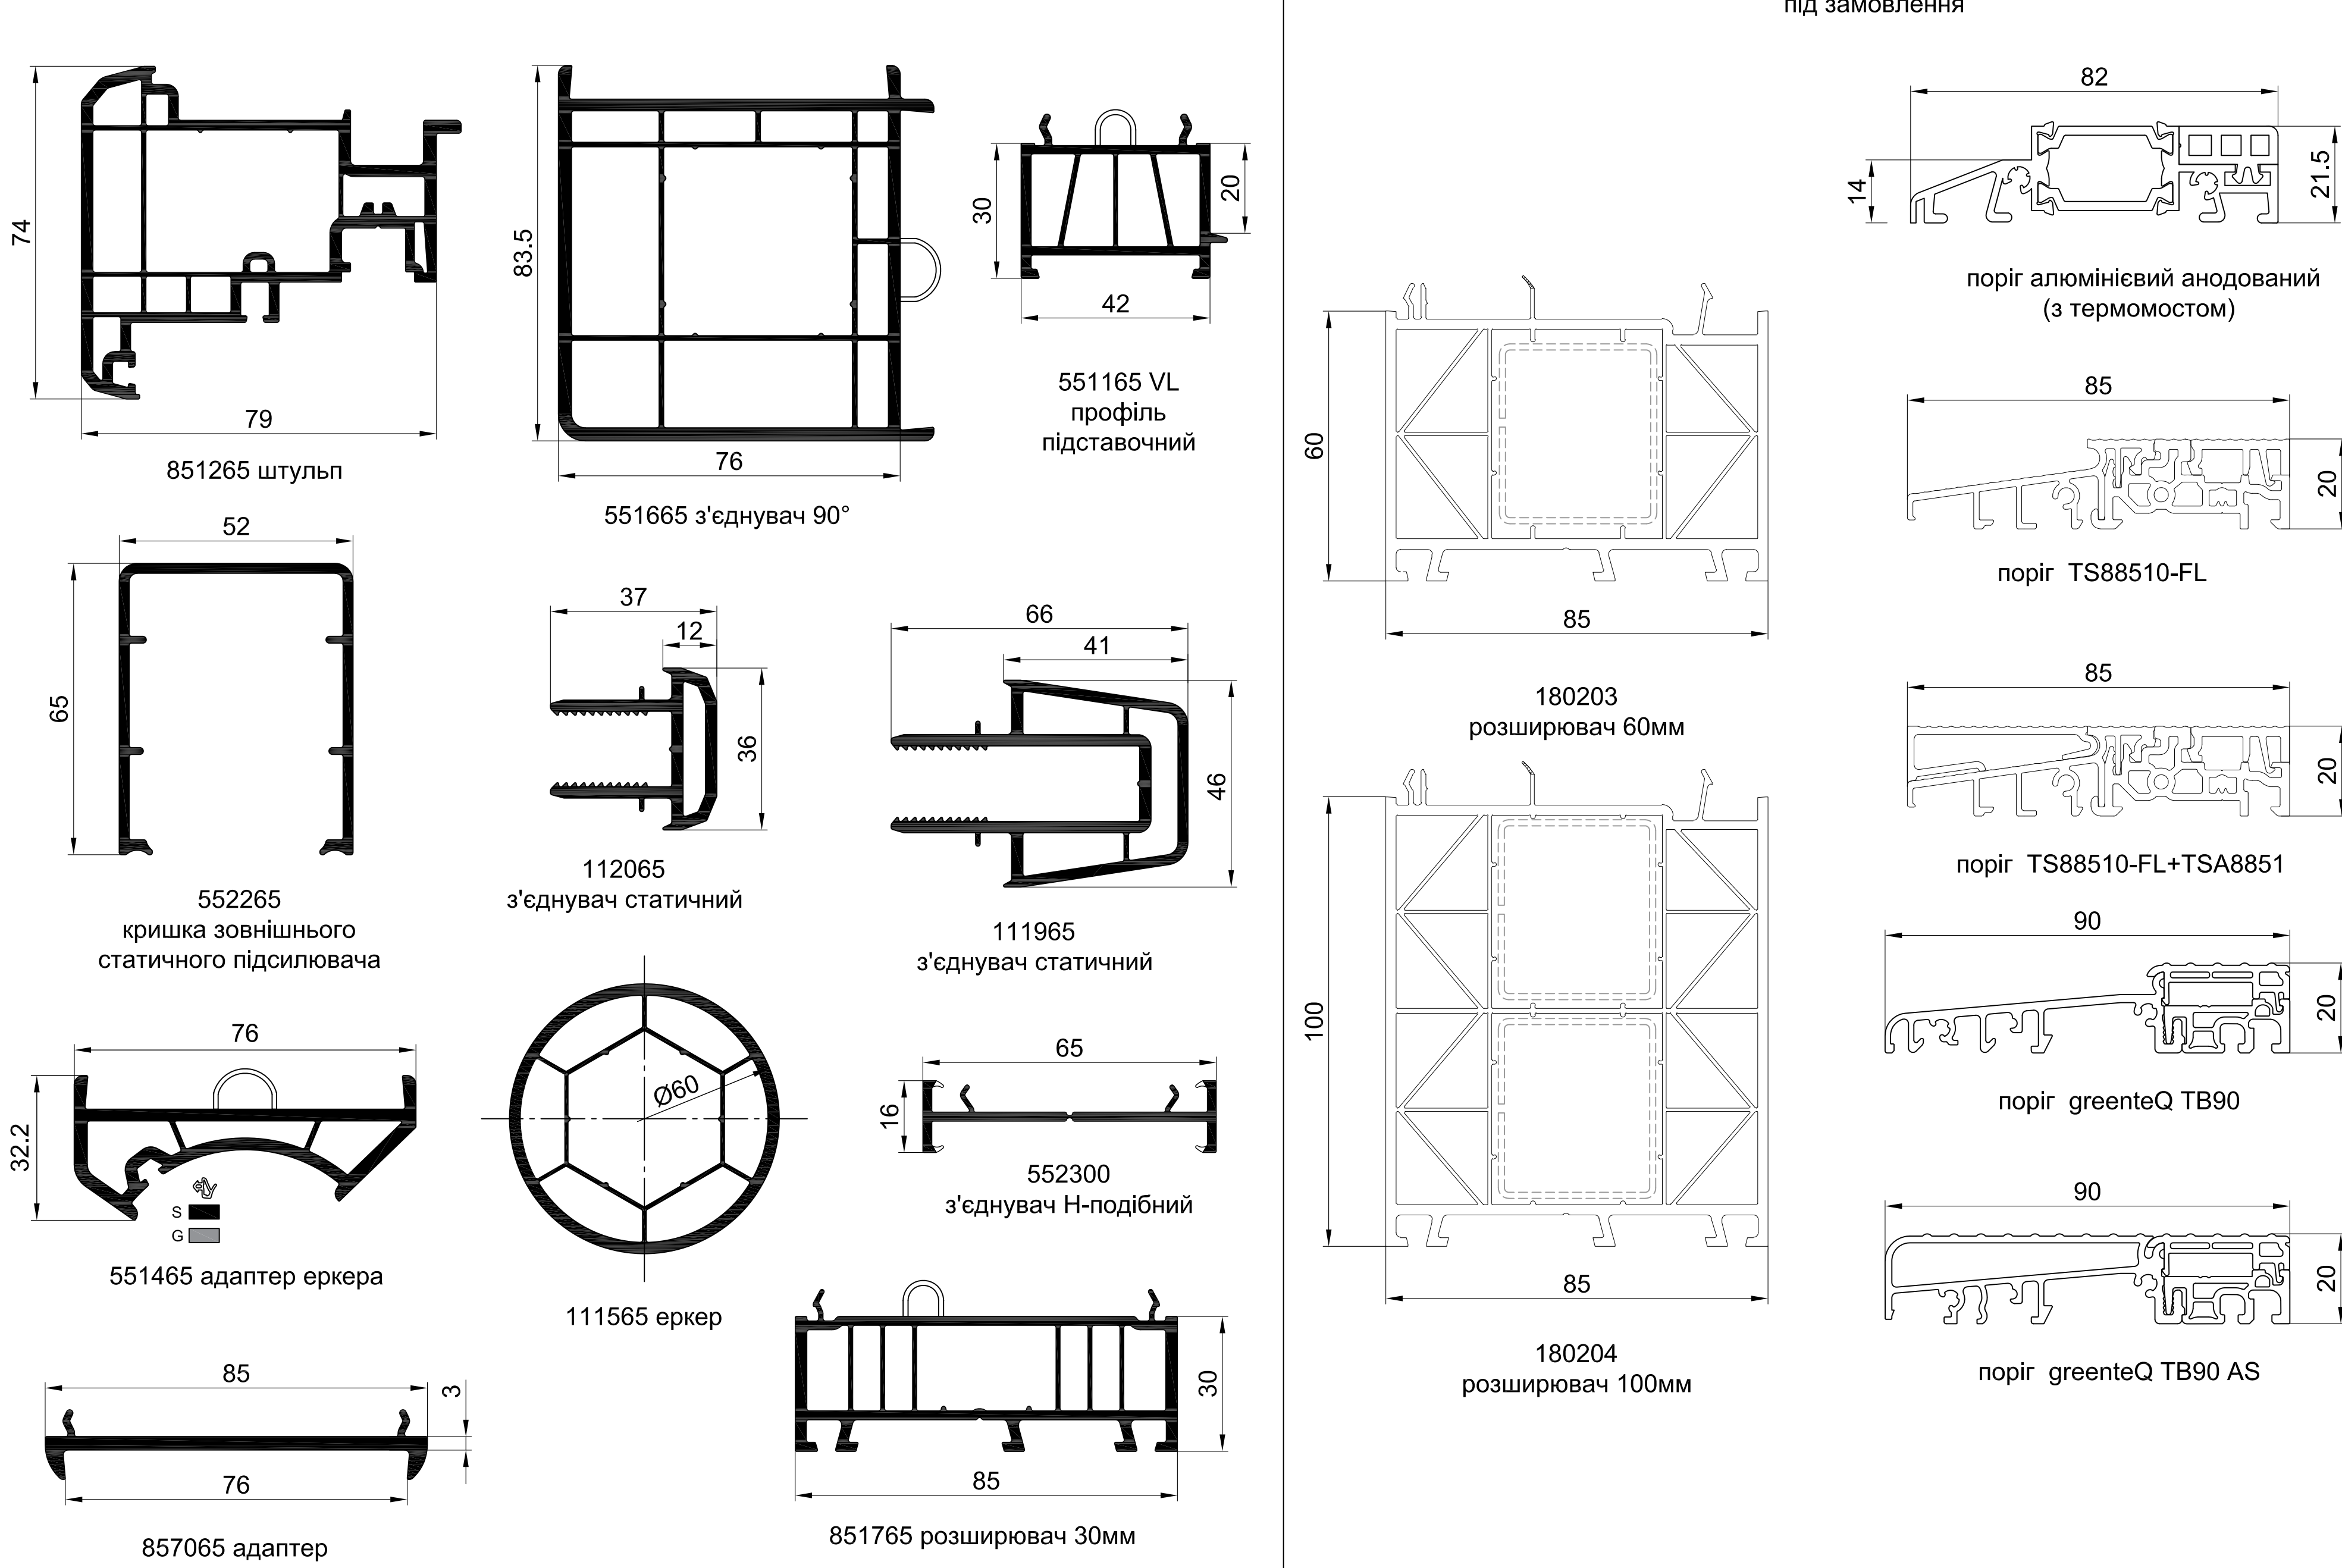


АРМУЮЧІ ПРОФІЛІ

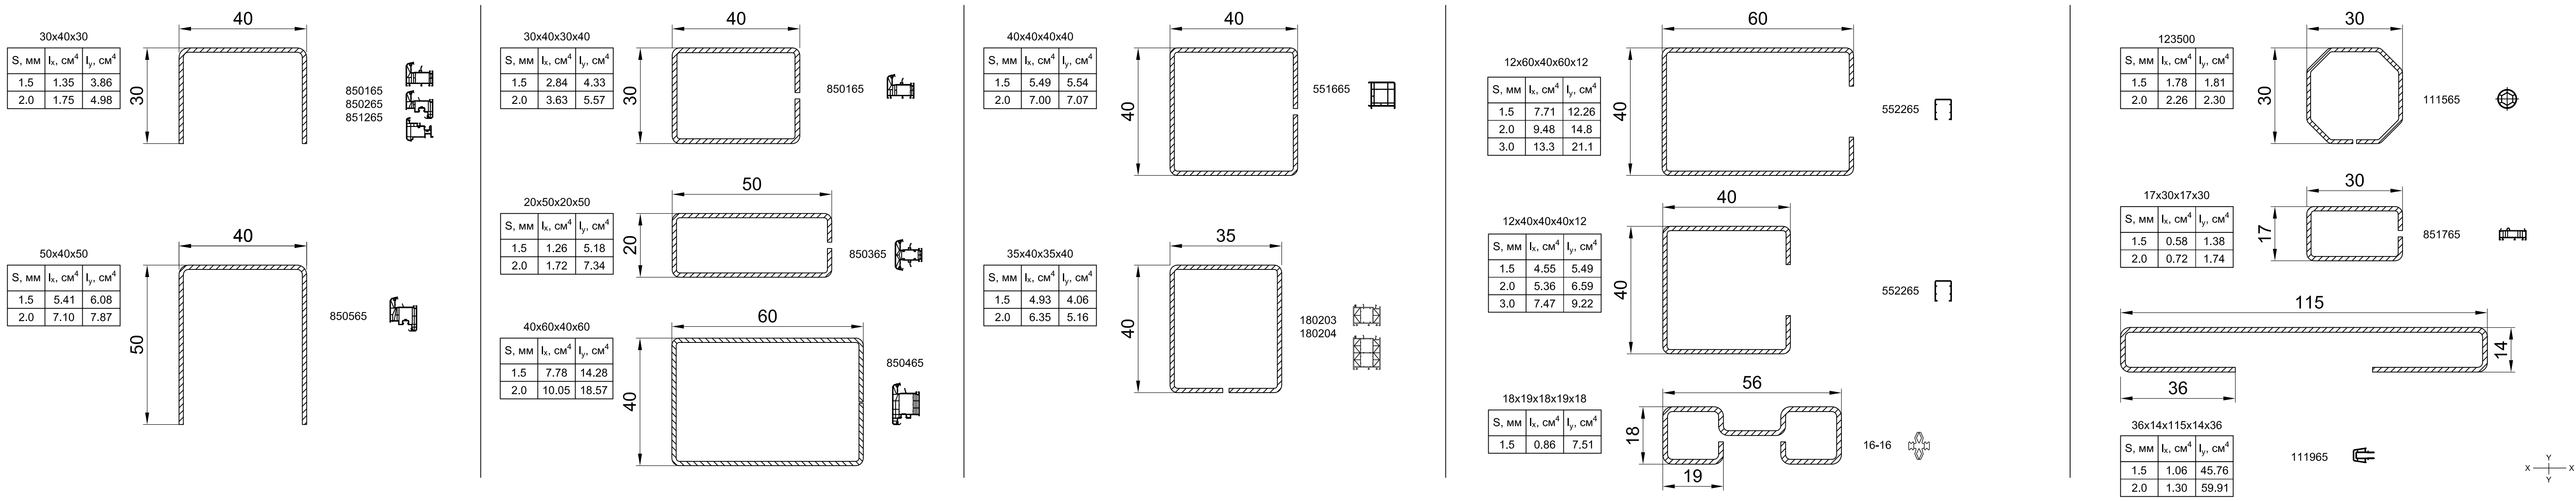

ПРОФІЛЬНА СИСТЕМА 85Pro

КОМБІНАЦІЯ ГОЛОВНИХ ТА ДОБІРНИХ ПРОФІЛІВ

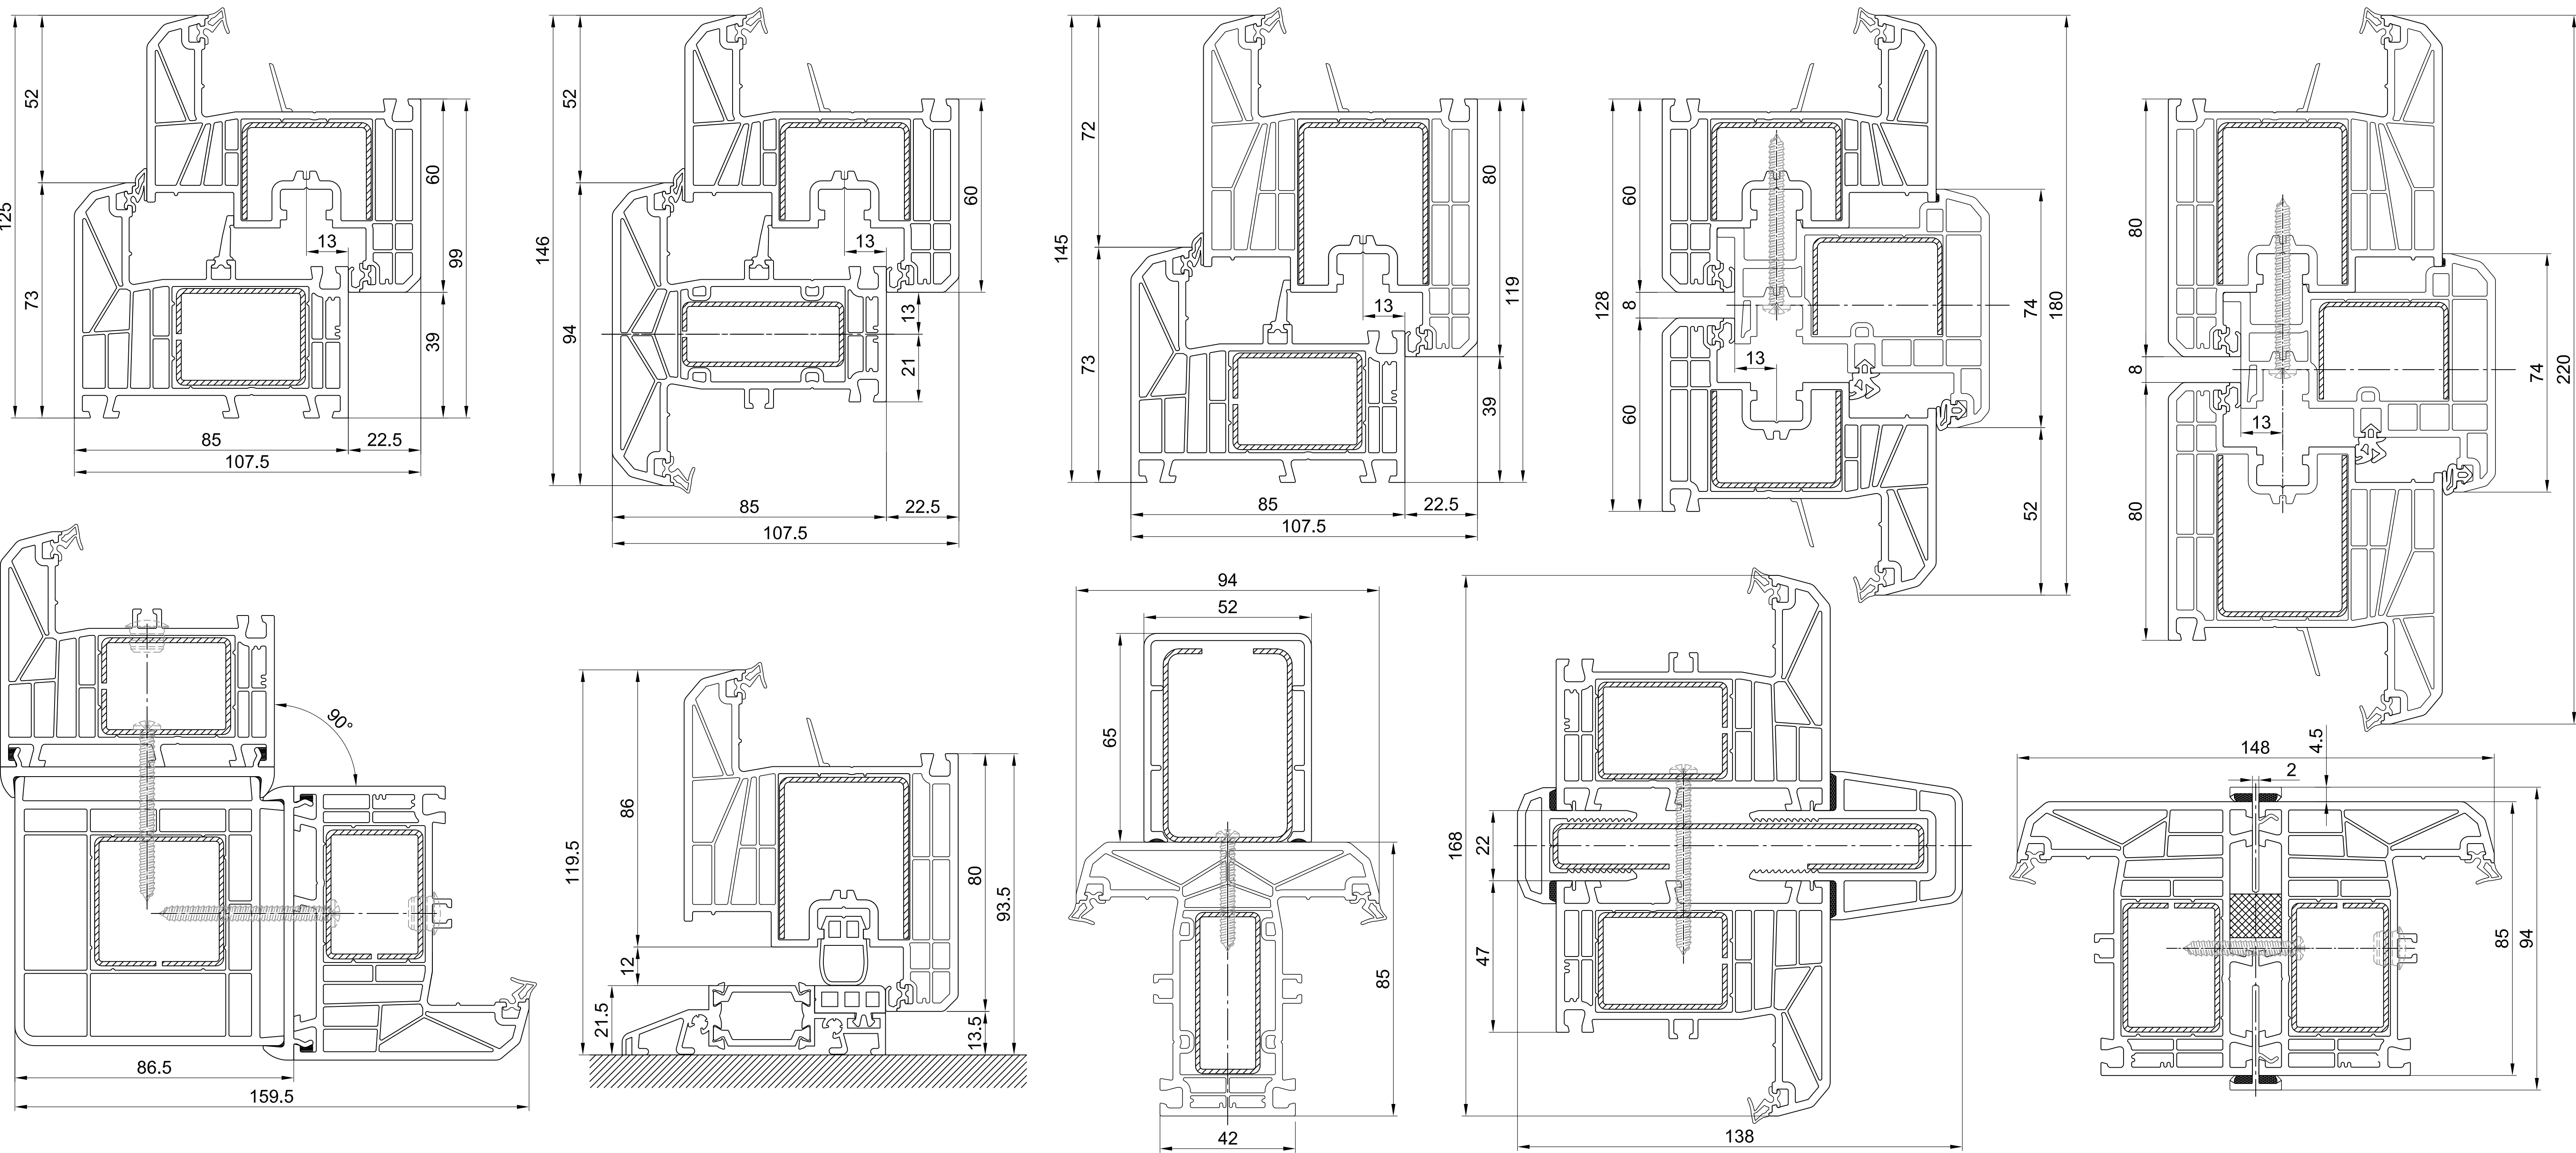

УЩІЛЬНЮВАЧІ

матеріал	код	вид	опис
PVC	м'який		коекструдований ущільнювач
PVC	м'який		коекструдований ущільнювач притвору
PVC	м'який		коекструдований ущільнювач (добірний профіль)
PVC	м'який		коекструдований ущільнювач (добірний профіль)
TPE	16-12		ремонтний ущільнювач (штапик)
TPE	S 243		ущільнювач під склопакет (соло) AL
TPE	G 243		ущільнювач під склопакет (соло) AL
TPE	S 179		ущільнювач притвору AL
TPE	G 179		ущільнювач притвору AL
TPE	16-13		ущільнювач порогу "OMEGA"
TPE	16-16		Н-з'єднувач еластичний двокомпонентний (ч/б)

АКСЕСУАРИ

