



ПРОФИЛЬНАЯ СИСТЕМА А70


ОСНОВНЫЕ ПРОФИЛИ

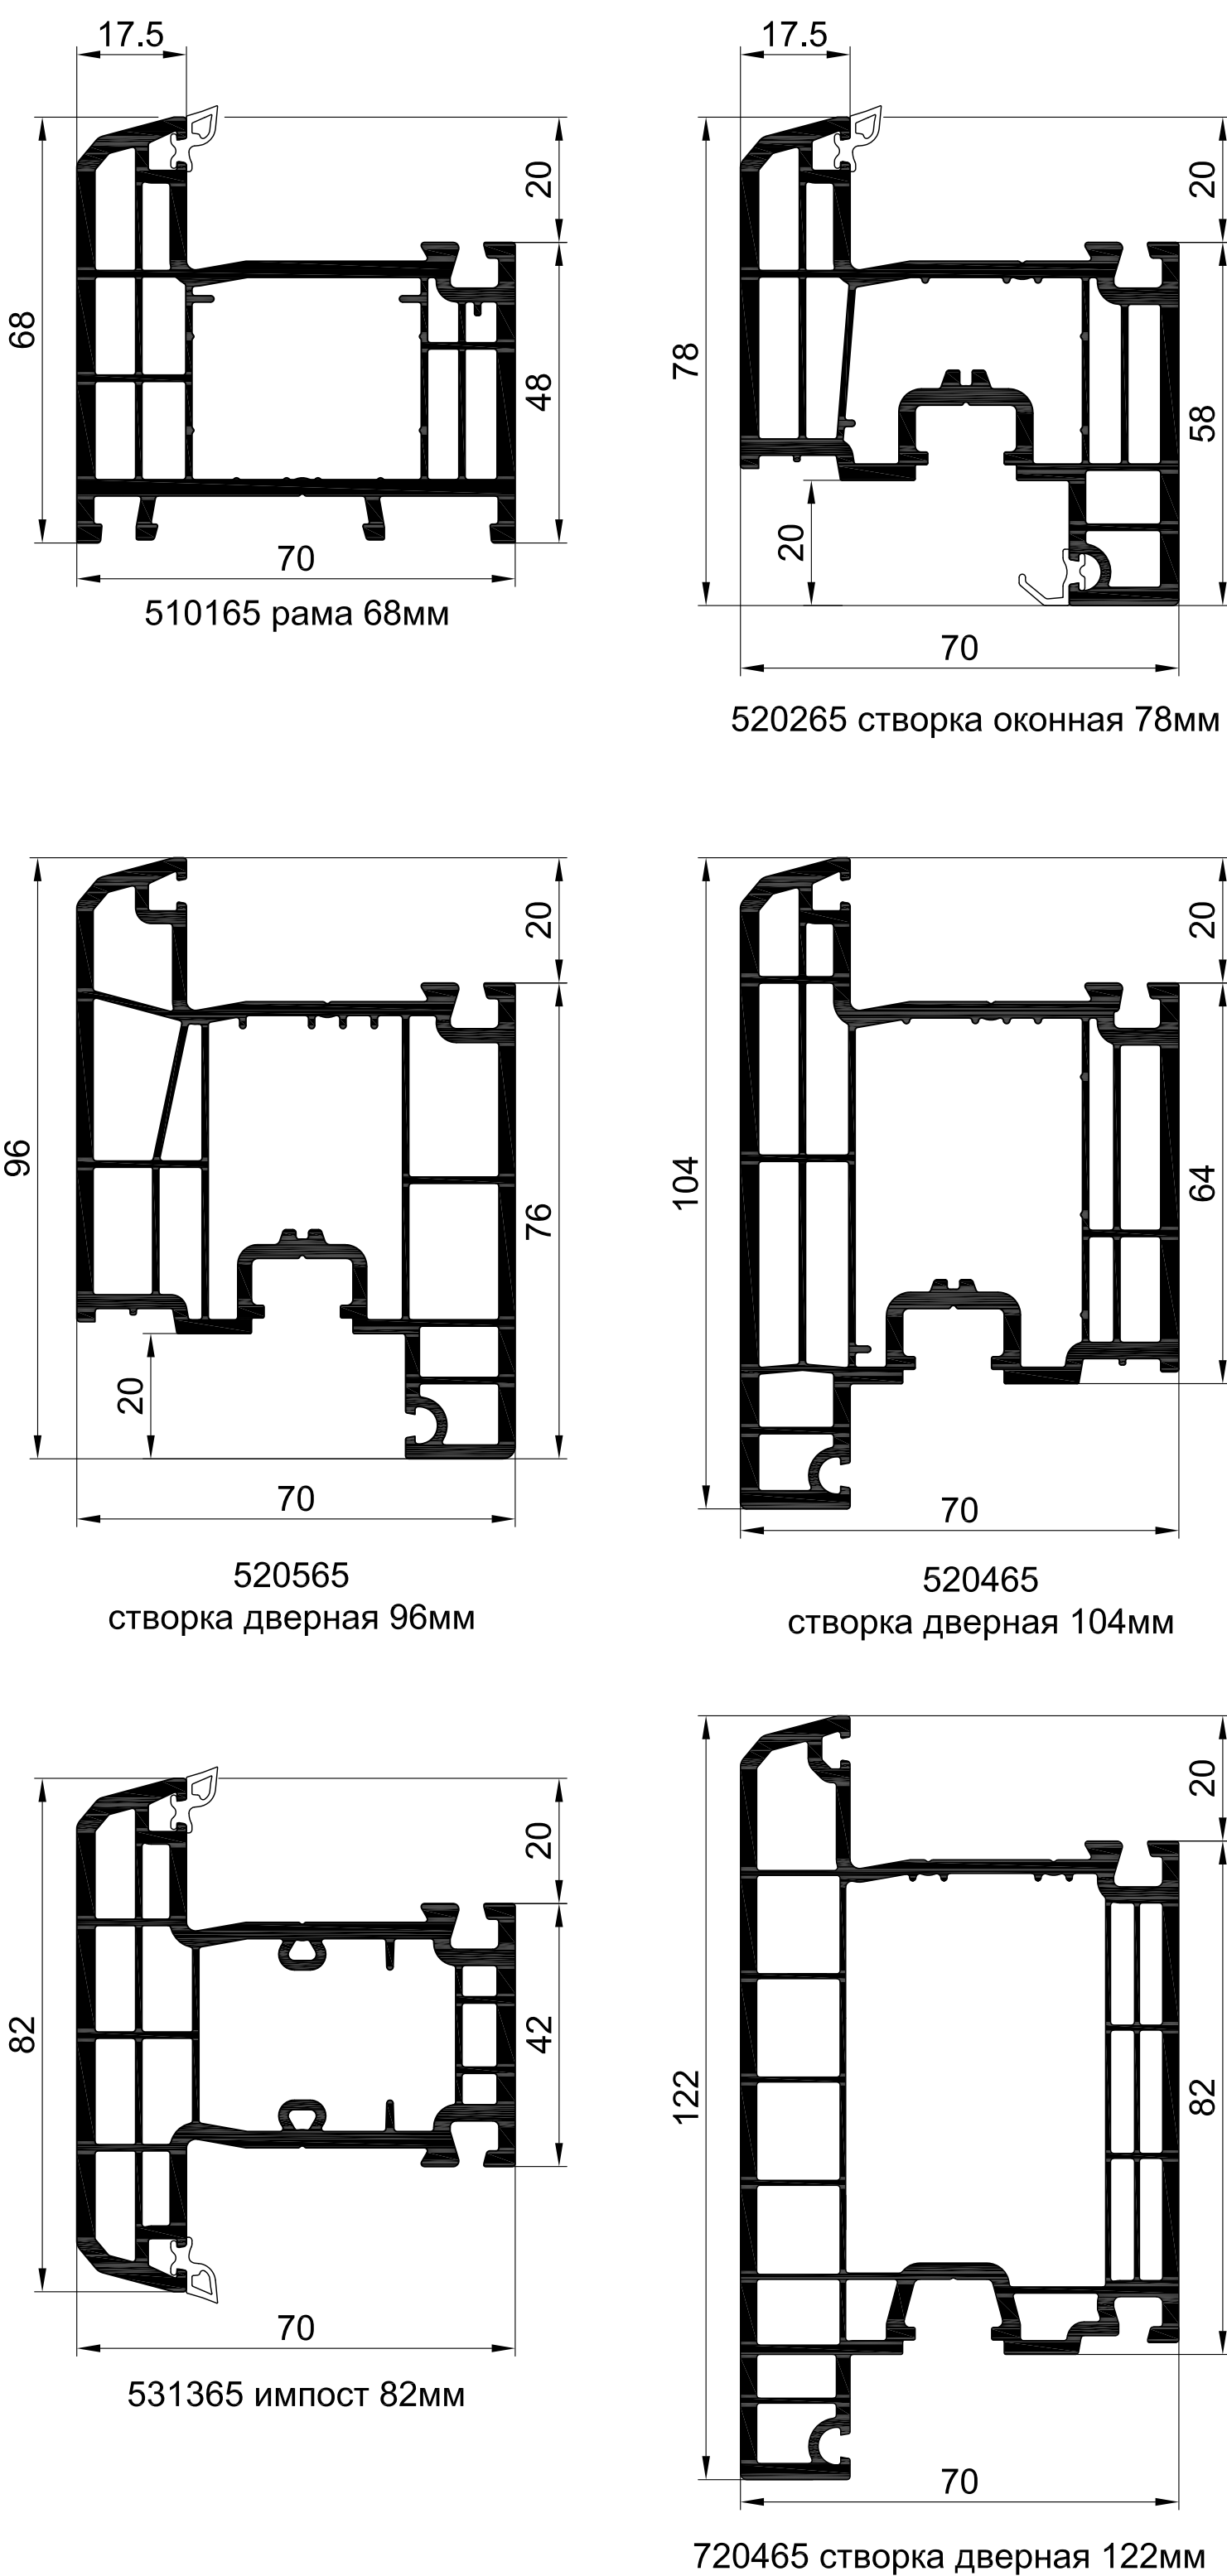


ДОПОЛНИТЕЛЬНЫЕ ПРОФИЛИ

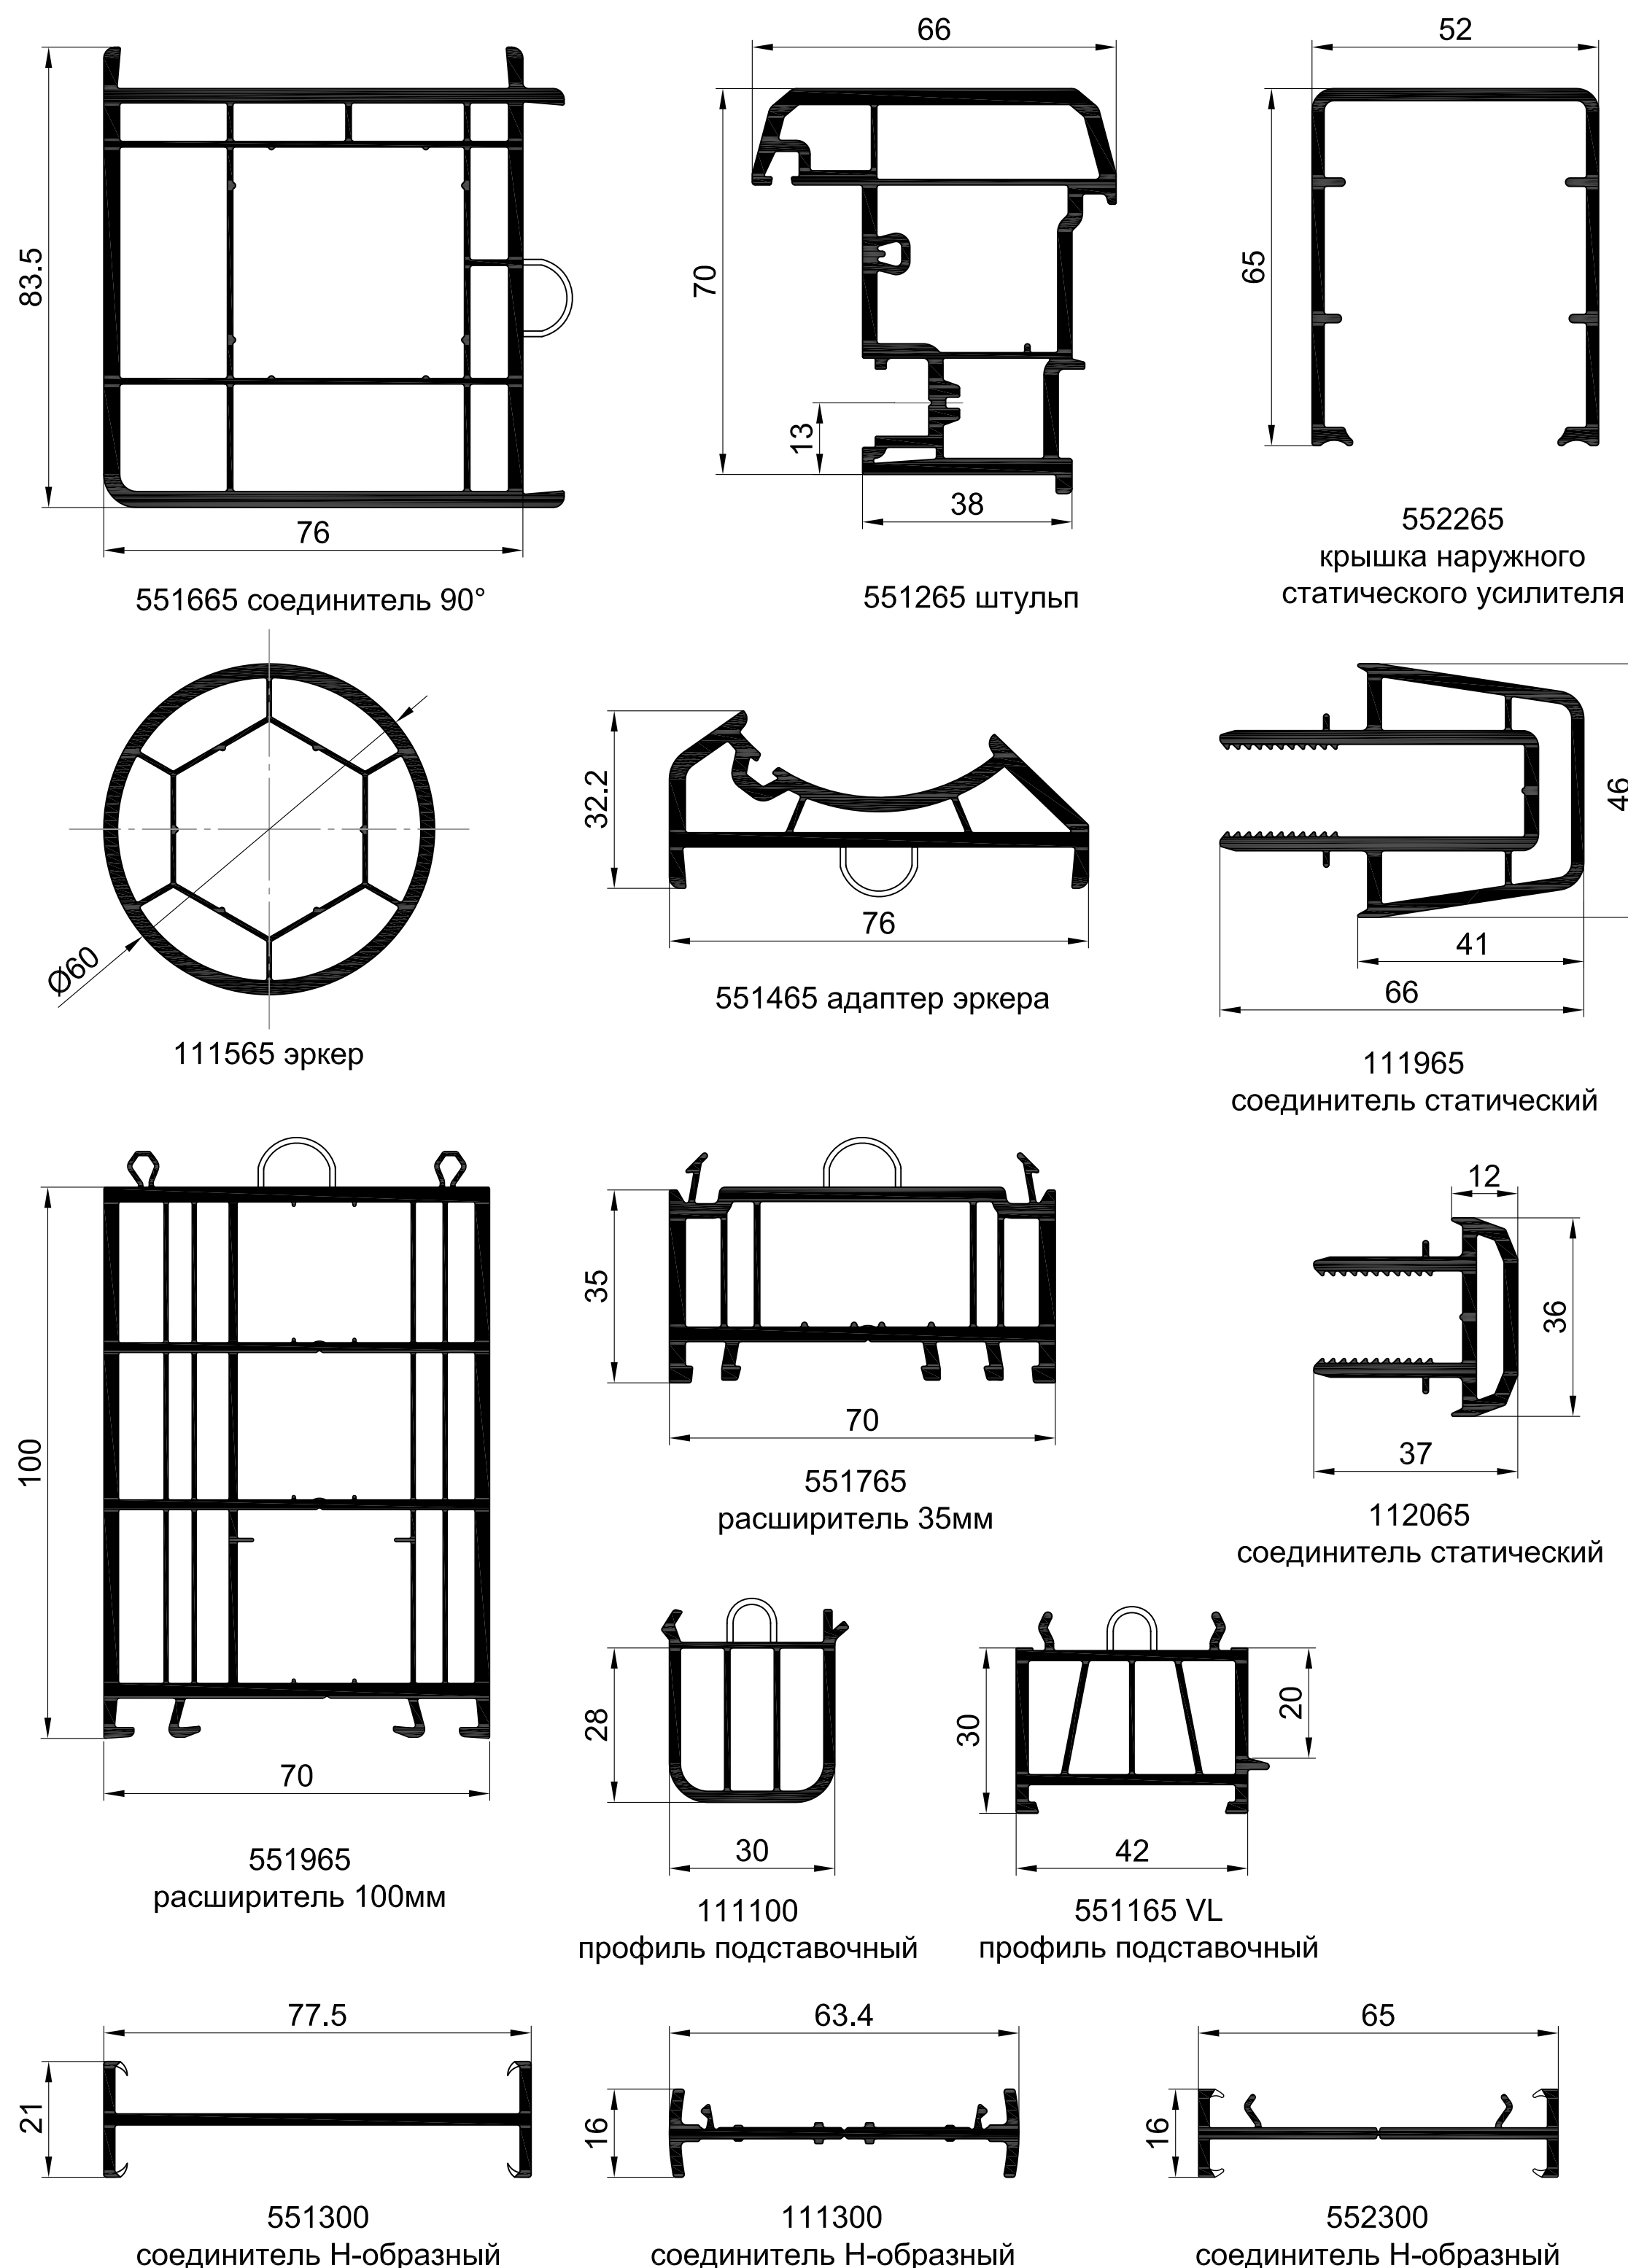

АРМИРУЮЩИЕ ПРОФИЛИ

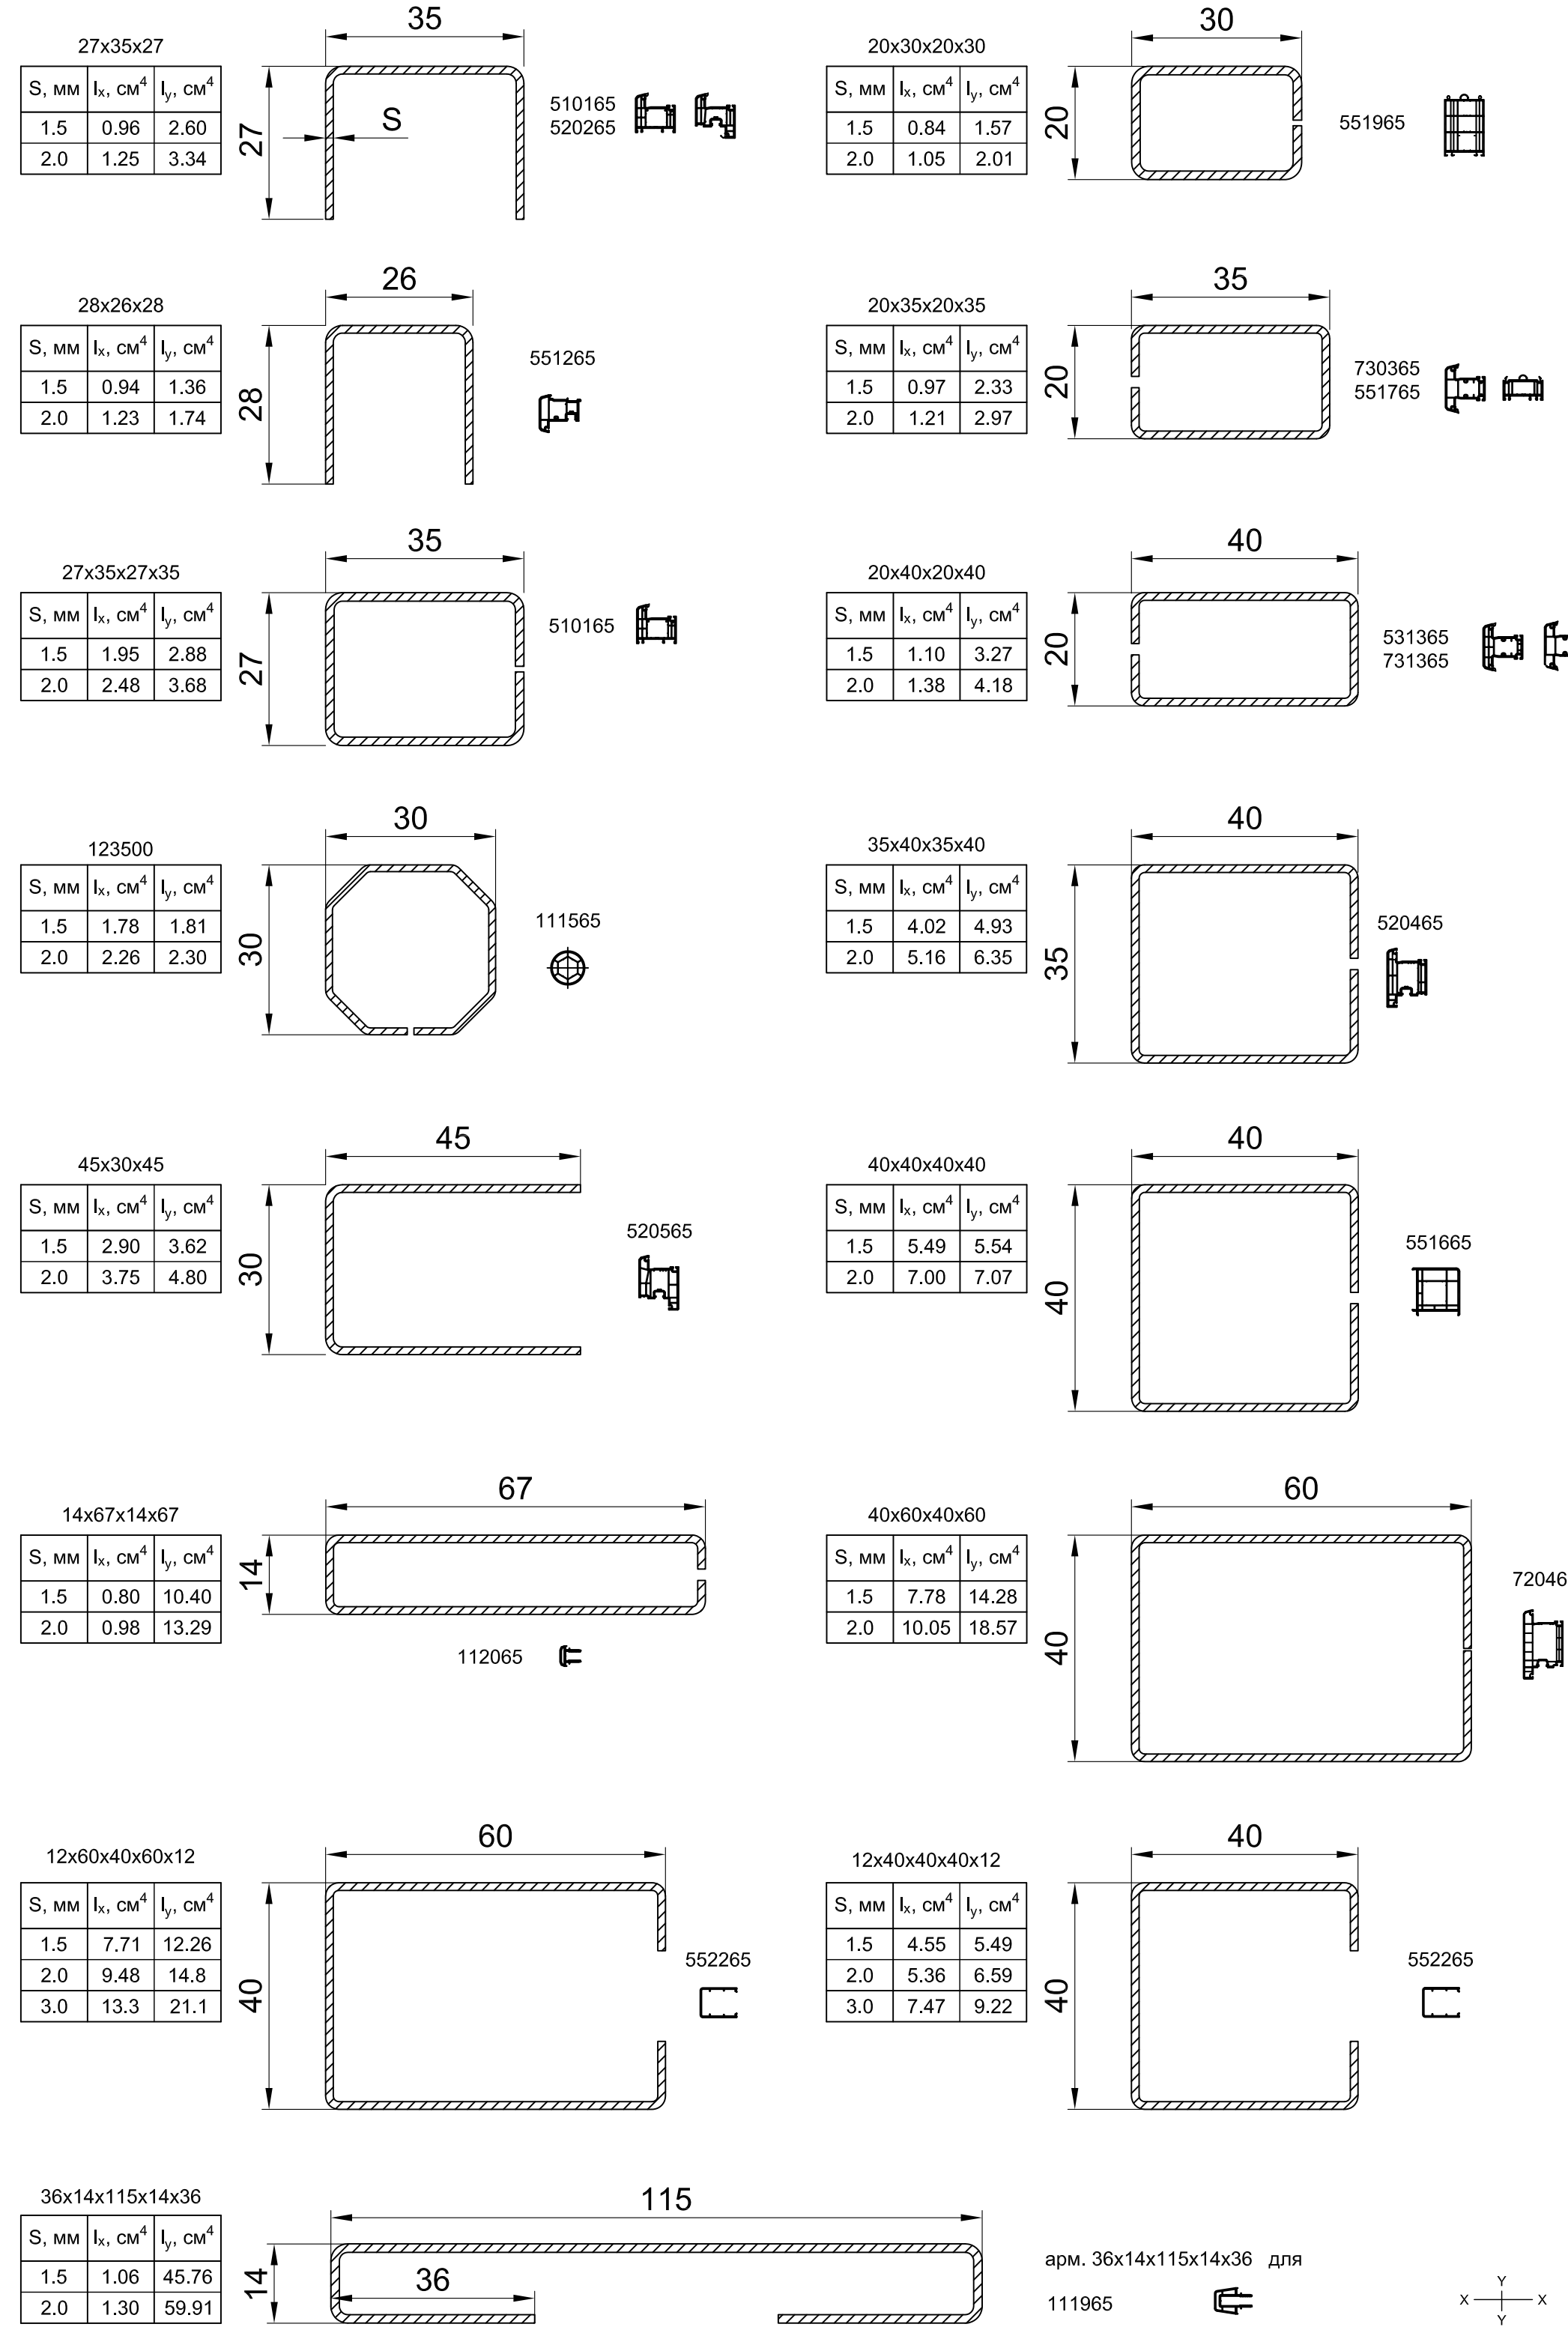


ШТАПИКИ

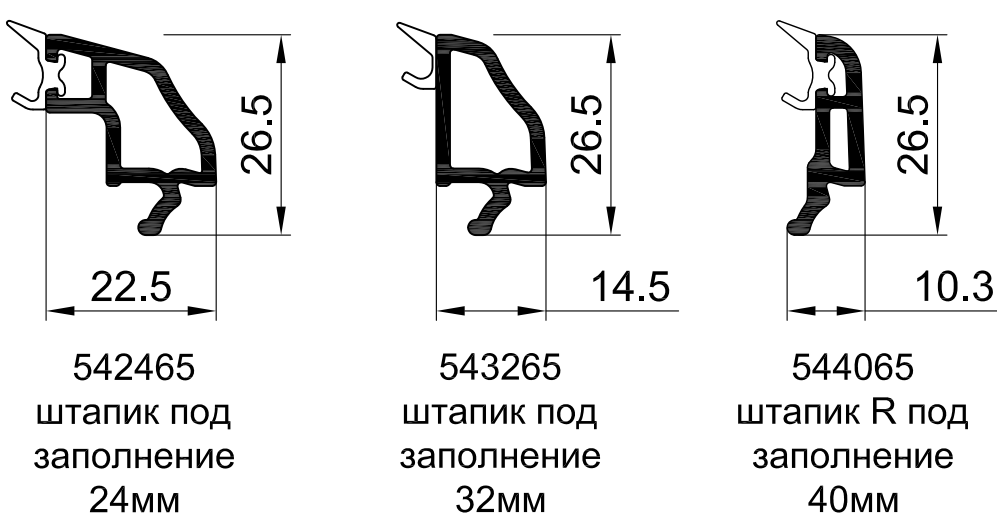

УПЛОТНИТЕЛИ

материал	код	вид	описание	материал	вид	описание
TPE	16-12		ремонтный уплотнитель (штапик)	PVC		коэкструдированный уплотнитель
TPE	16-11		универсальный уплотнитель	PVC		коэкструдированный уплотнитель привора
EPDM	S 1252		уплотнитель под стеклопакет (стекло) SL	PVC		коэкструдированный уплотнитель
TPE	G 145		универсальный уплотнитель	PVC		коэкструдированный уплотнитель (доп. профили)
EPDM	S 1251		уплотнитель притвора SL	PVC		коэкструдированный уплотнитель (доп. профили)
TPE	G 146		универсальный уплотнитель	PVC		коэкструдированный уплотнитель (доп. профили)
TPE	16-13		уплотнитель порога "ОМЕГА"	TPE		уплотнитель привора

АКСЕССУАРЫ

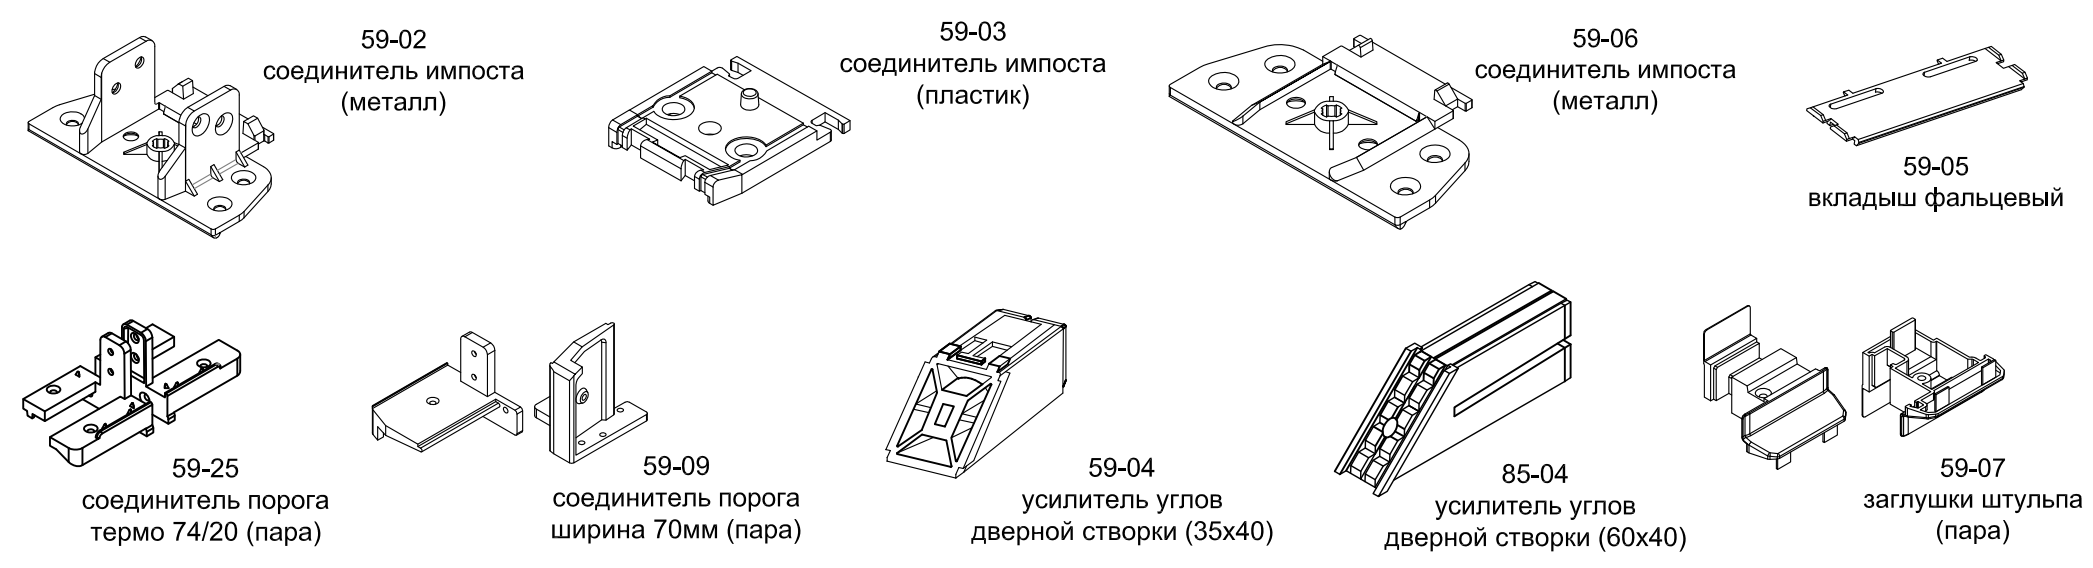

ПРОФИЛЬНАЯ СИСТЕМА А70

КОМБИНАЦИЯ ОСНОВНЫХ И ДОПОЛНИТЕЛЬНЫХ ПРОФИЛЕЙ

