
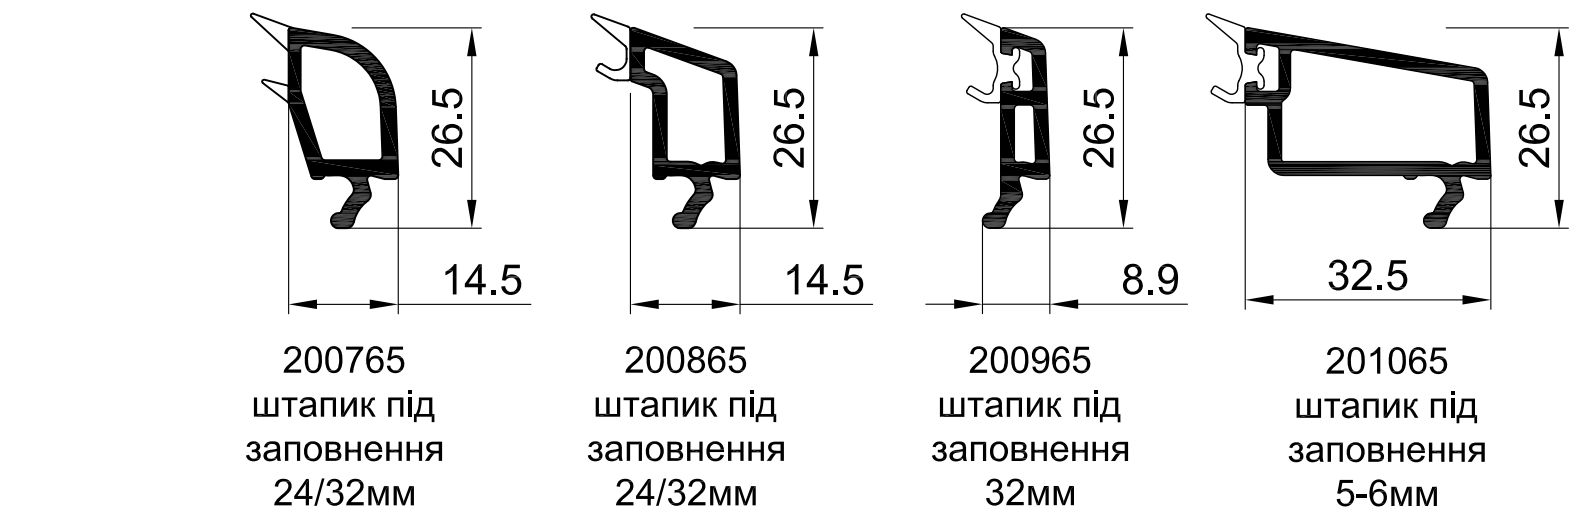


ГОЛОВНІ ПРОФІЛІ

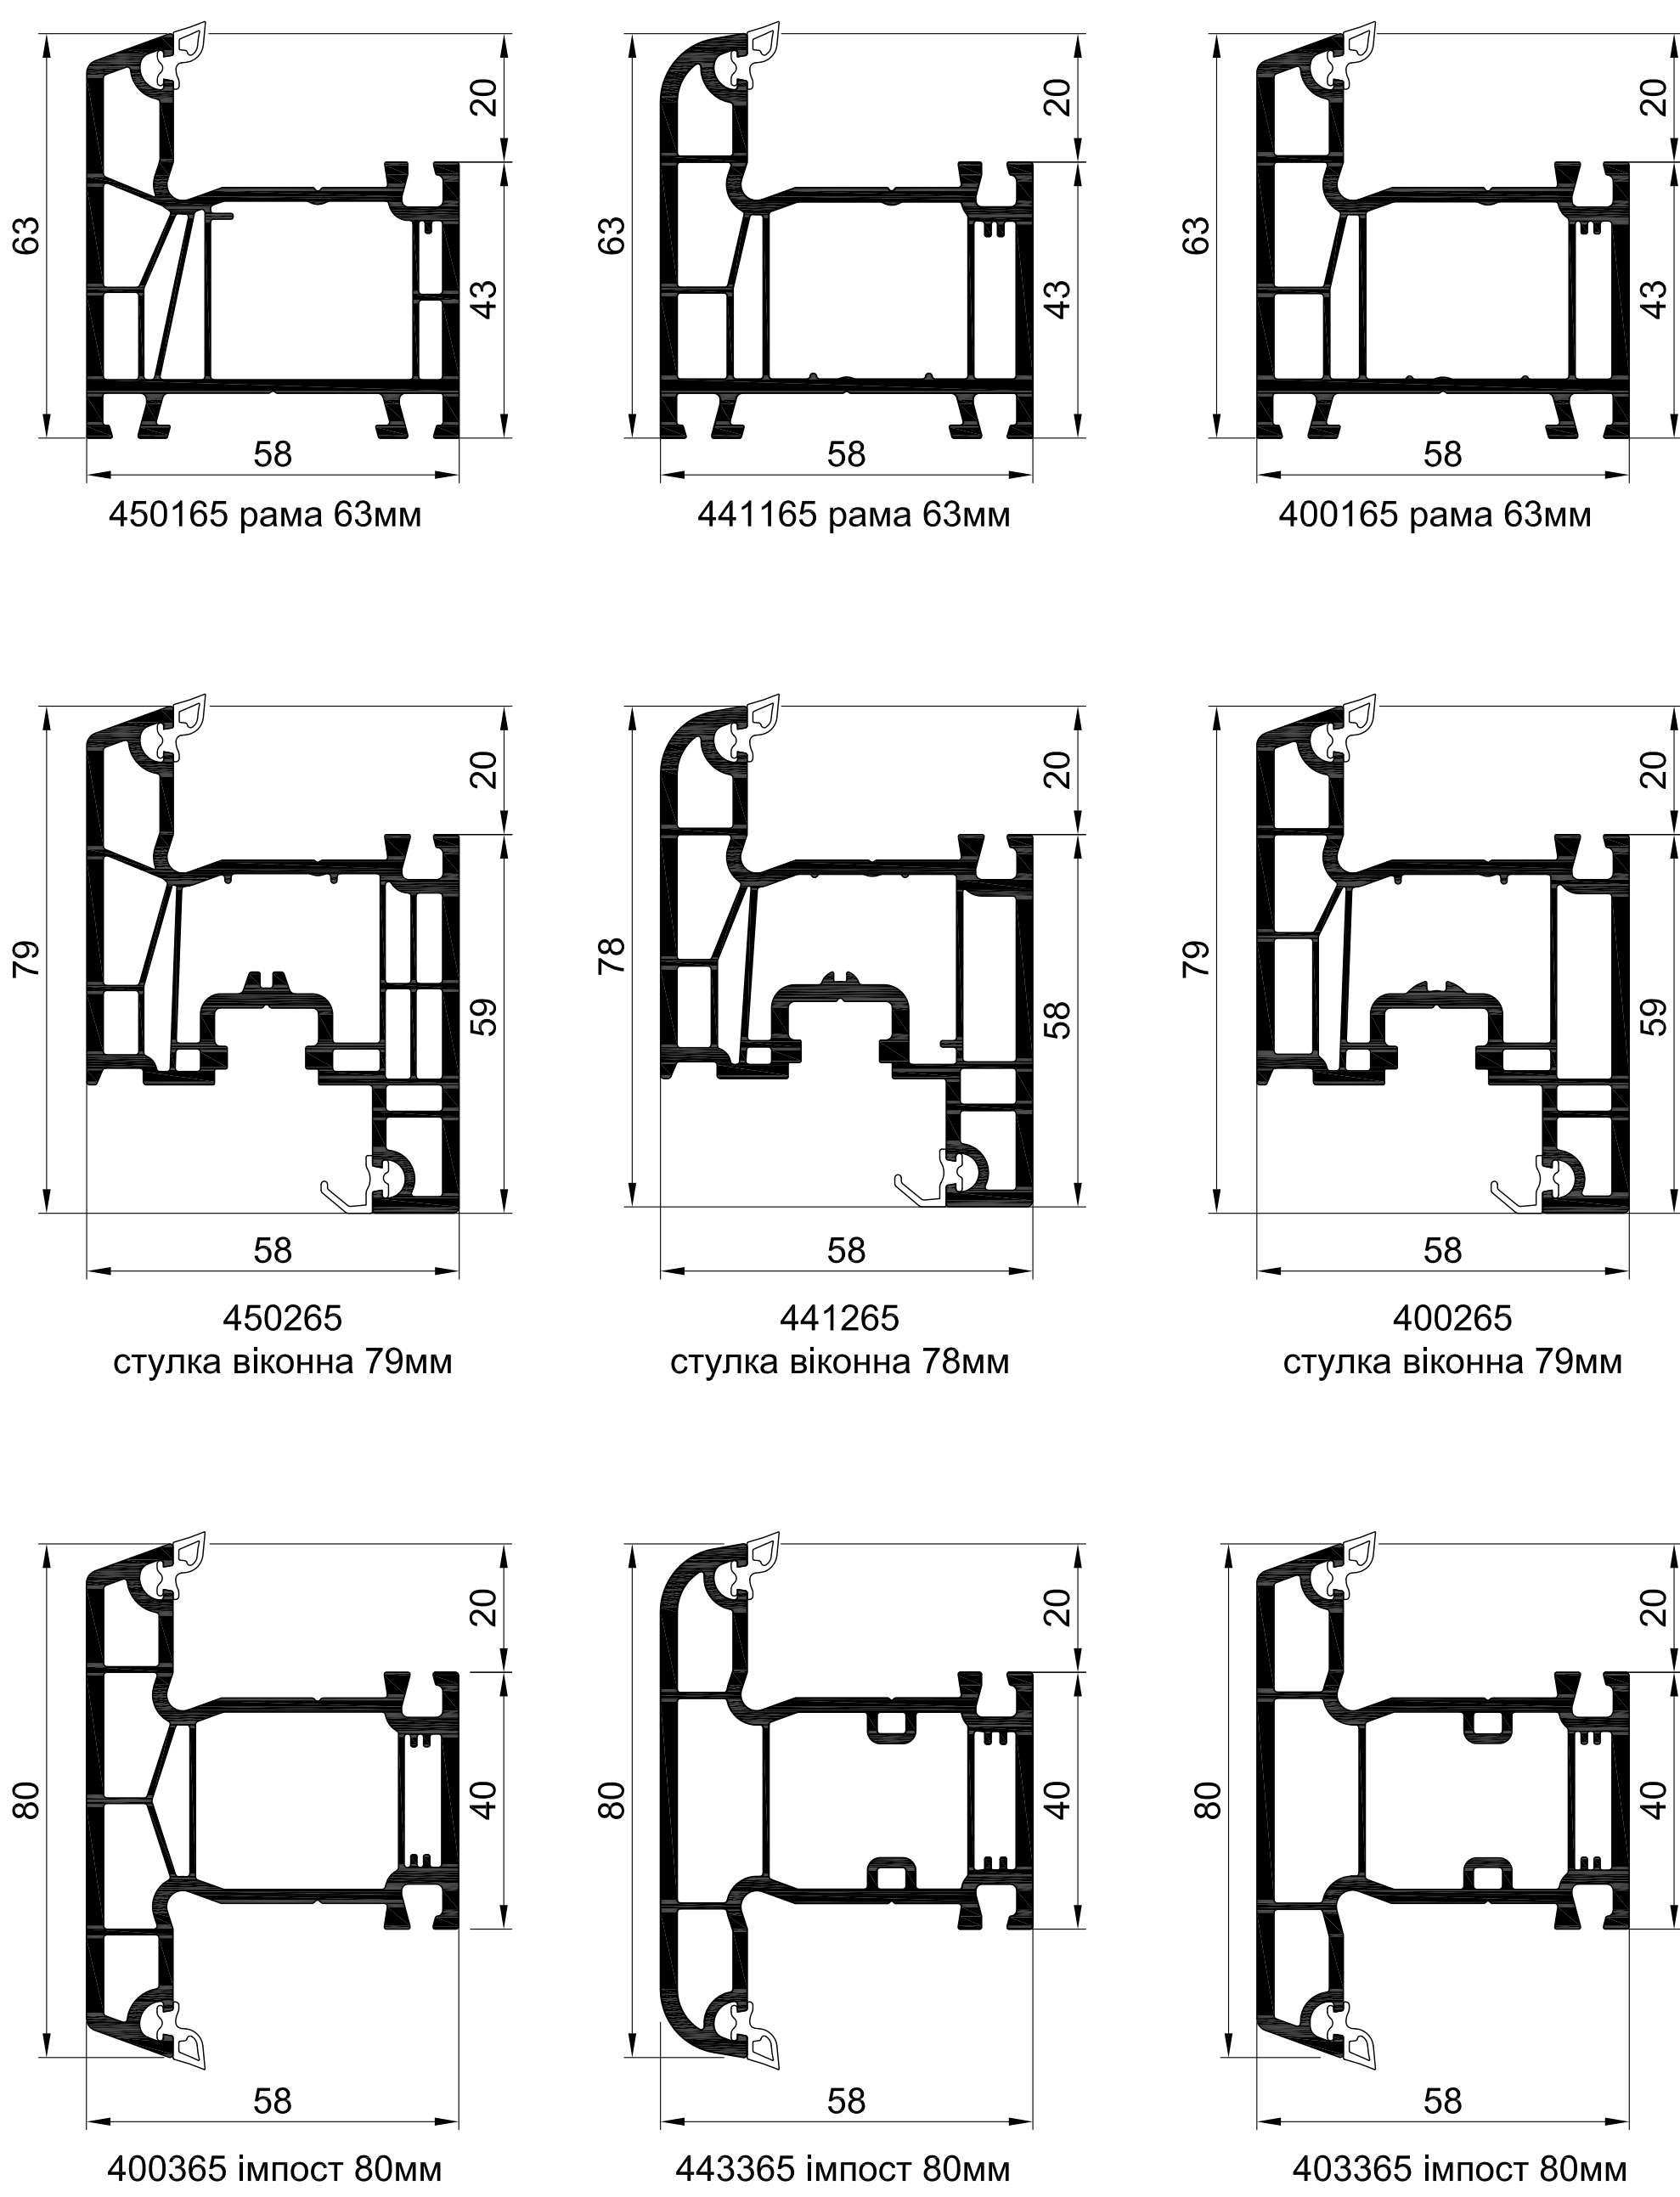

ПОЯСНЕННЯ ЩОДО НАЗВИ ПРОФІЛЮ ТА УЩІЛЬНЮВАЧЕМ.


S - профіль поставляється з конструктивним ПВХ-ушлінювачем чорного кольору.

G - профіль поставляється з конструктивним ПВХ-ушлінювачем срібного кольору.

TS - профіль поставляється з вкритим ТПЕ-ушлінювачем чорного кольору.

TG - профіль поставляється з вкритим ТПЕ-ушлінювачем срібного кольору.


АКСЕСУАРИ

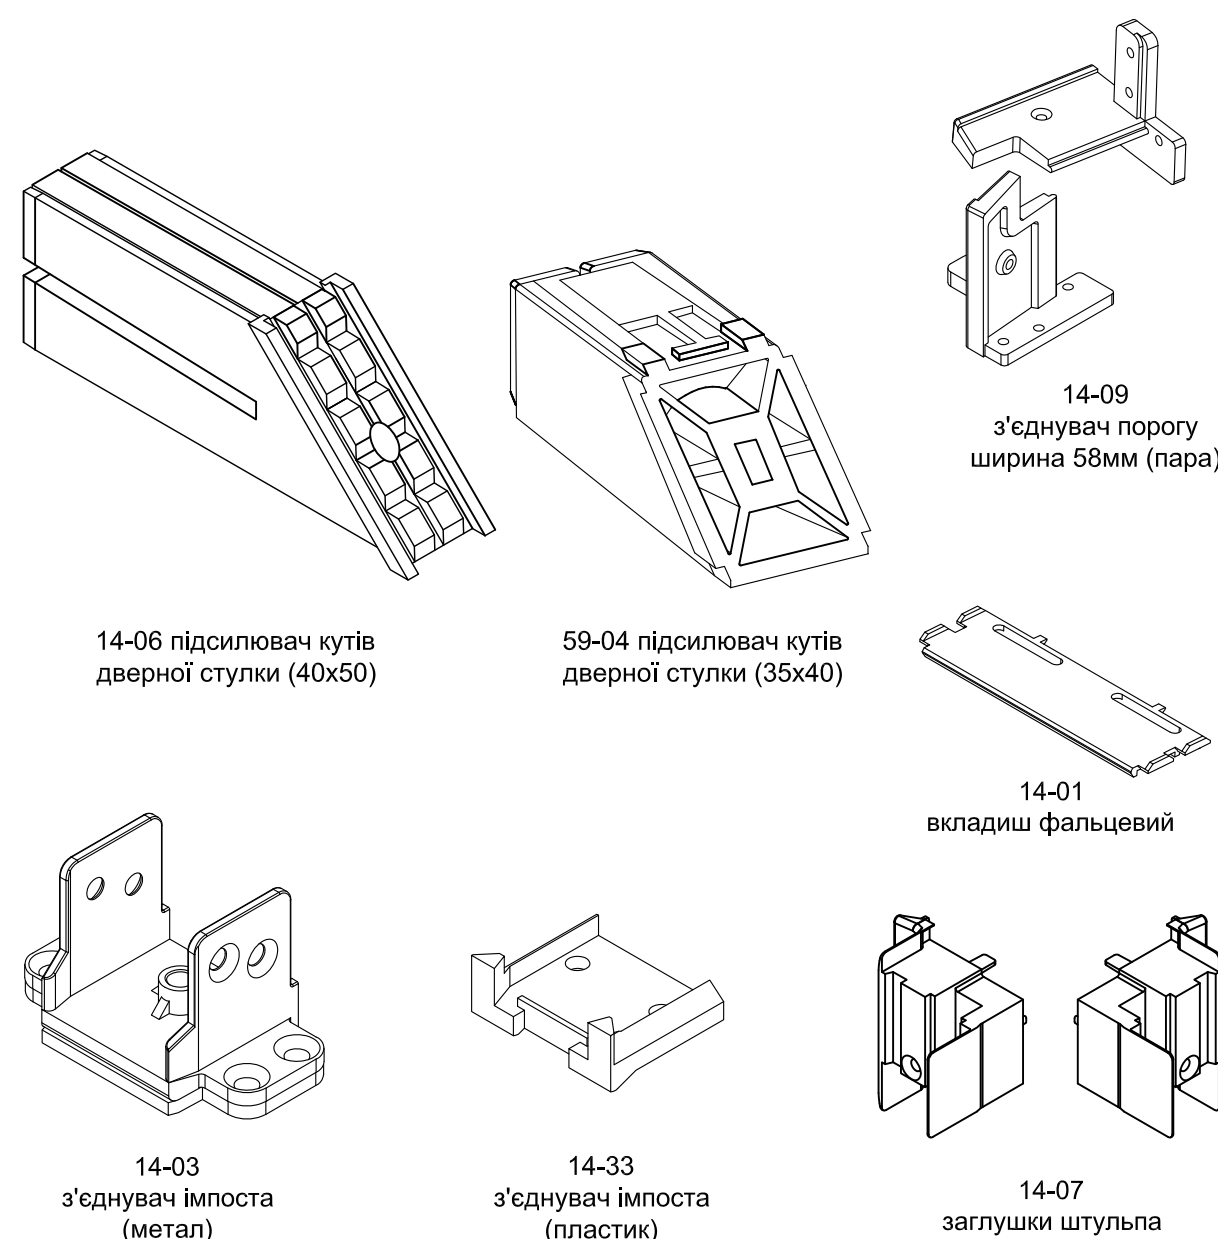


УЩІЛЬНЮВАЧІ

матеріал	код	вид	опис
PVC	м'який	-	конструктивний ушлінювач
PVC	м'який	-	конструктивний ушлінювач притвору
PVC	м'який	-	конструктивний ушлінювач
PVC	м'який	-	конструктивний ушлінювач (декоративний профіль)
TPE	16-12	-	реактивний ушлінювач (штапик)
TPE	16-11	-	універсальний ушлінювач
TPE	-	-	ушлінювач притвору
EPDM	S 1252	-	ушлінювач під склопакет (скло) SL
TPE	G 145	-	ушлінювач притвору SL
EPDM	S 1251	-	ушлінювач притвору SL
TPE	G 146	-	ушлінювач притвору SL
TPE	16-16	-	Н-з'єднувач еластичний двокомпонентний (ч / б)
TPE	16-13	-	ушлінювач притвору "ОМЕГА"

ДОБІРНІ ПРОФІЛІ

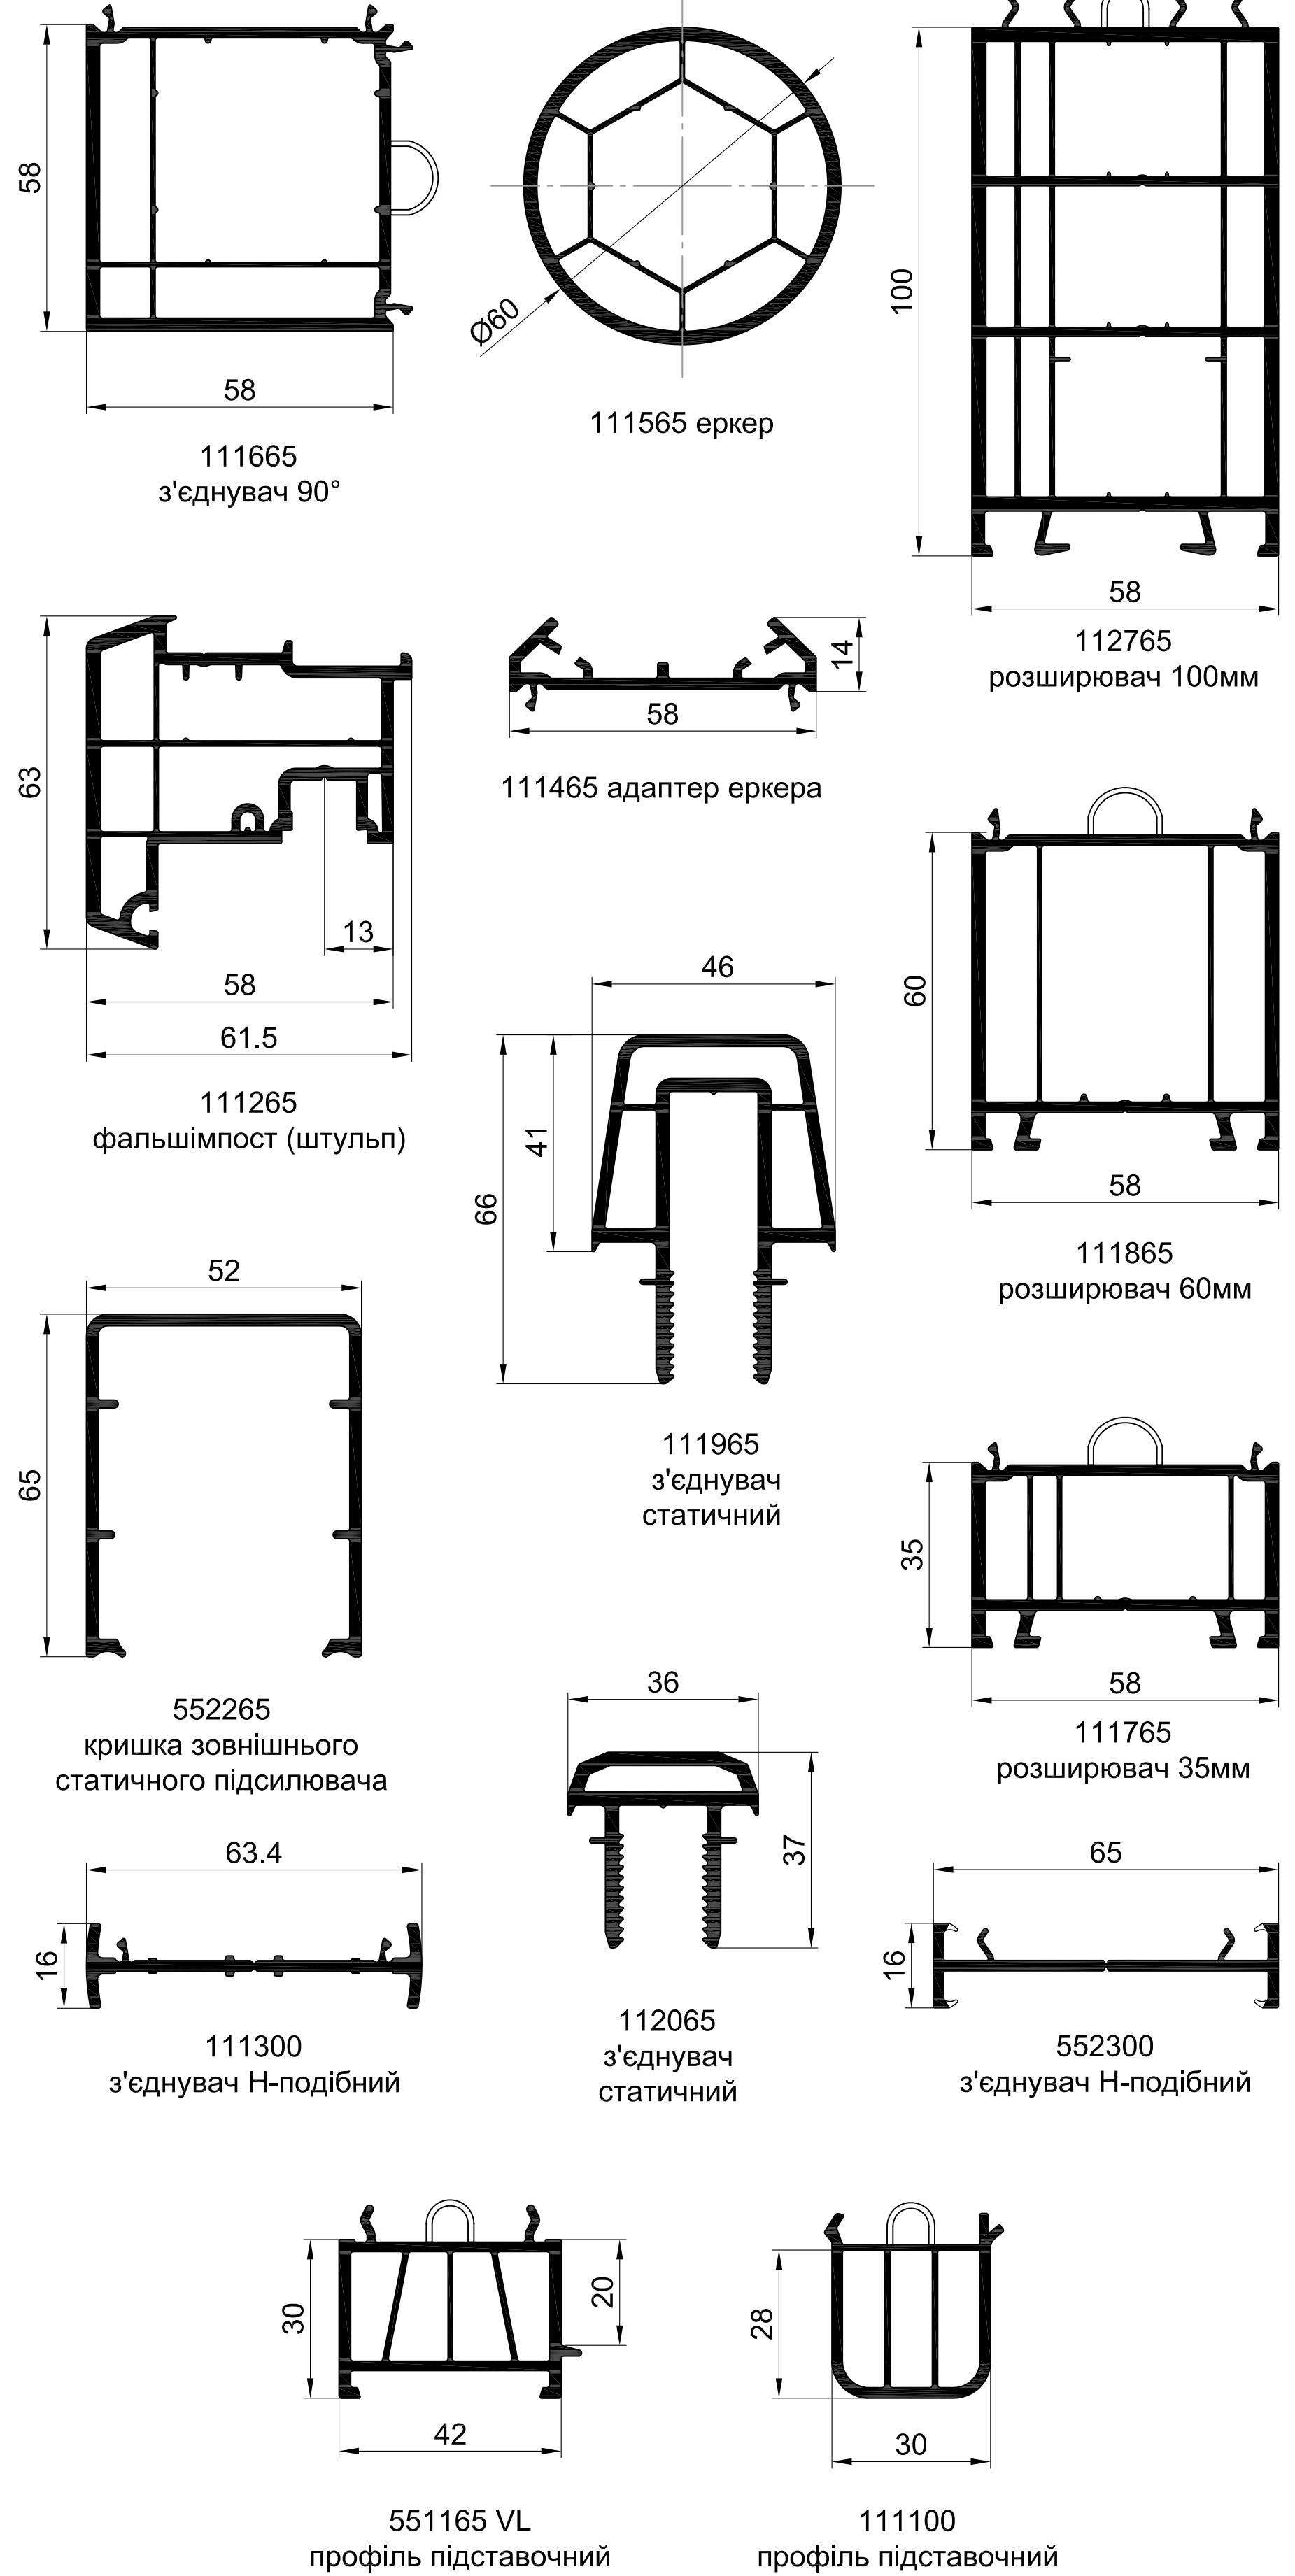

КОМБІНАЦІЯ ГОЛОВНИХ ТА ДОБІРНИХ ПРОФІЛІВ

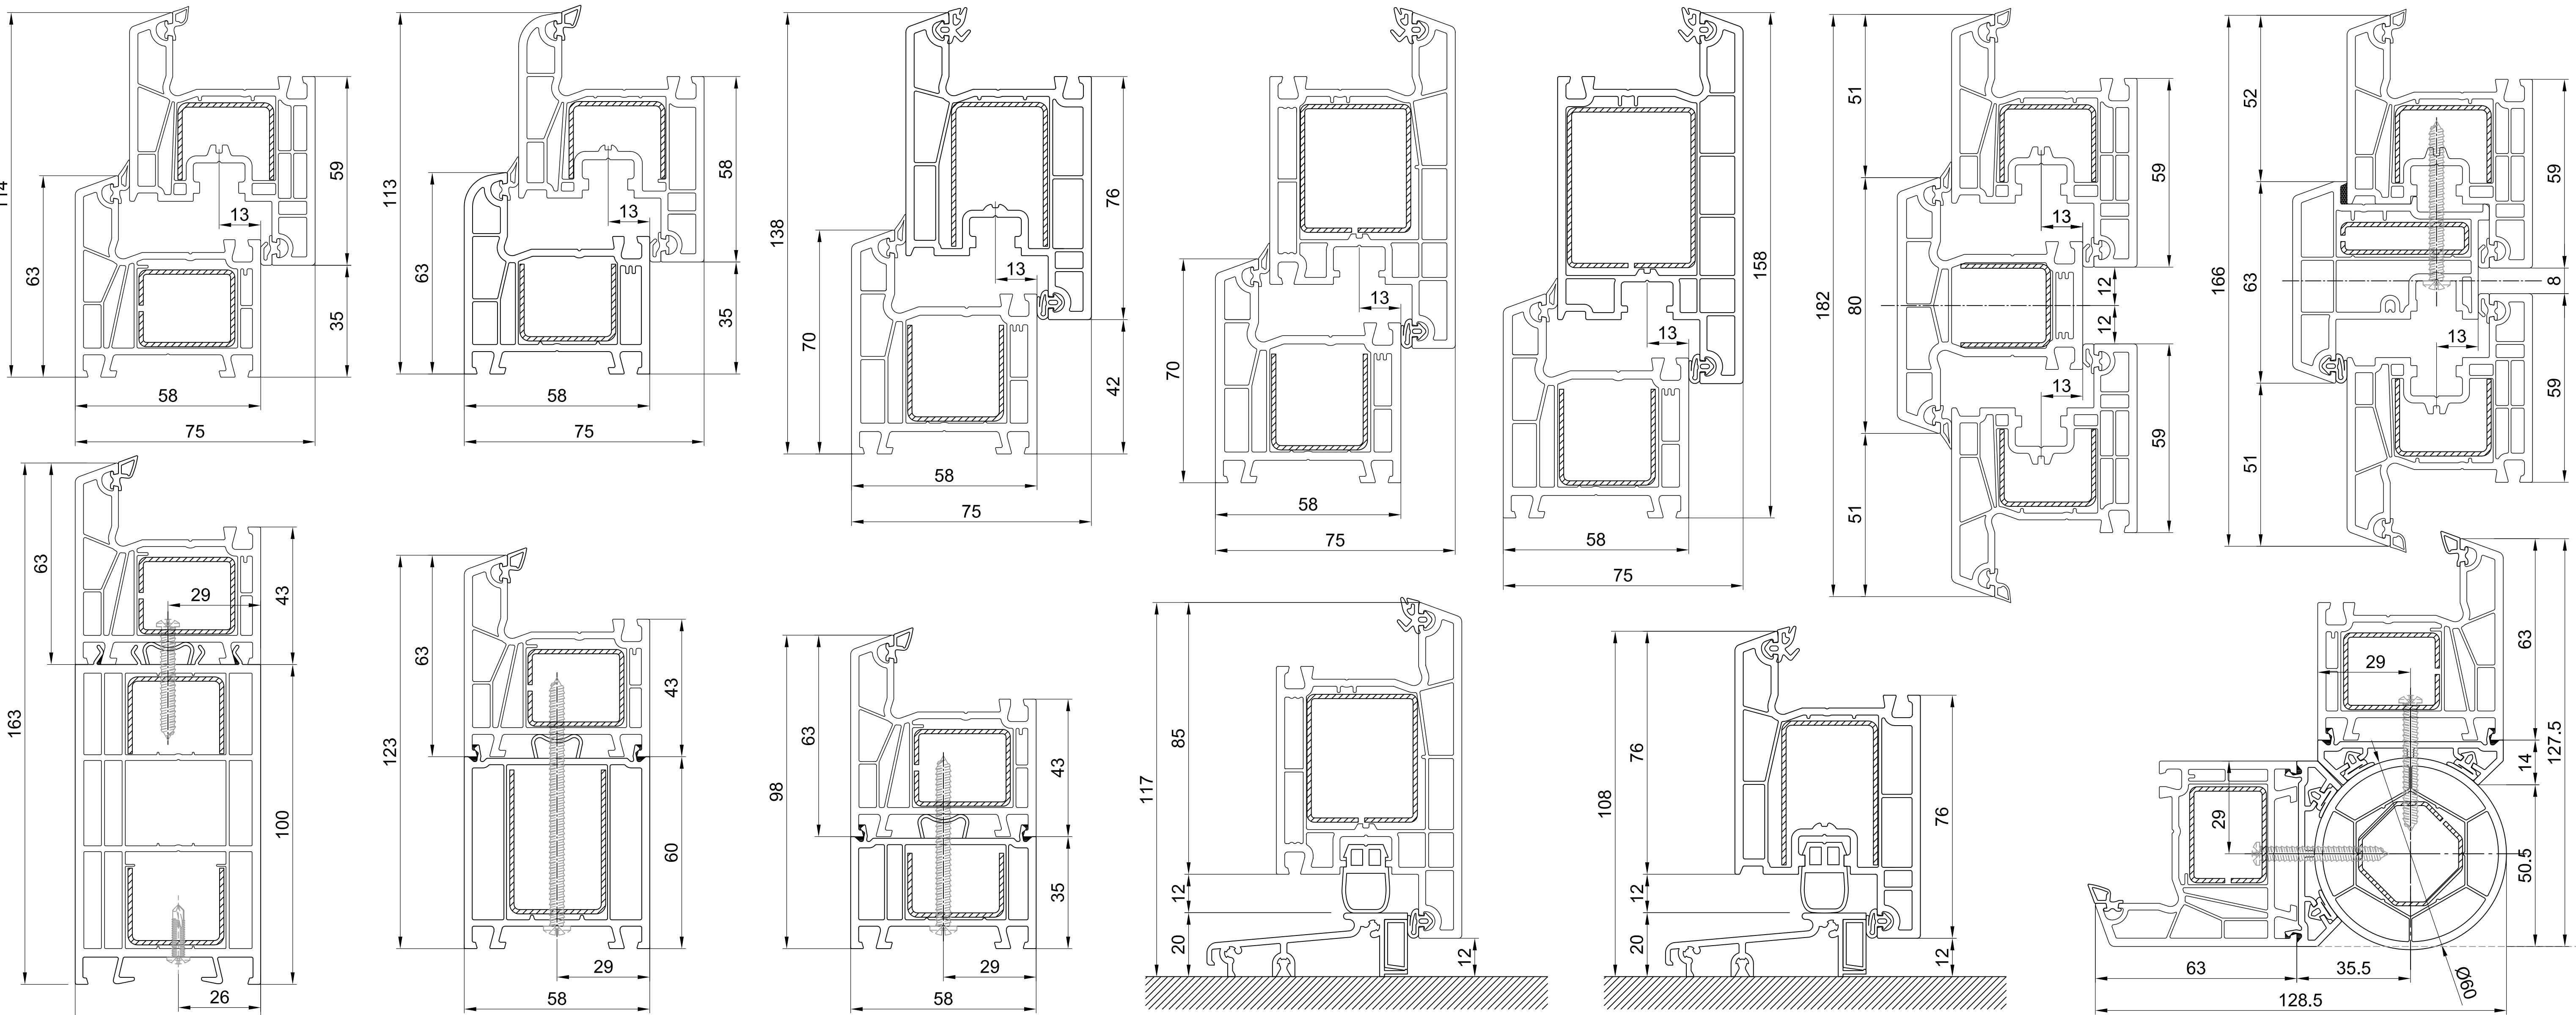

АРМУЮЧІ ПРОФІЛІ

