




ОСНОВНЫЕ ПРОФИЛИ

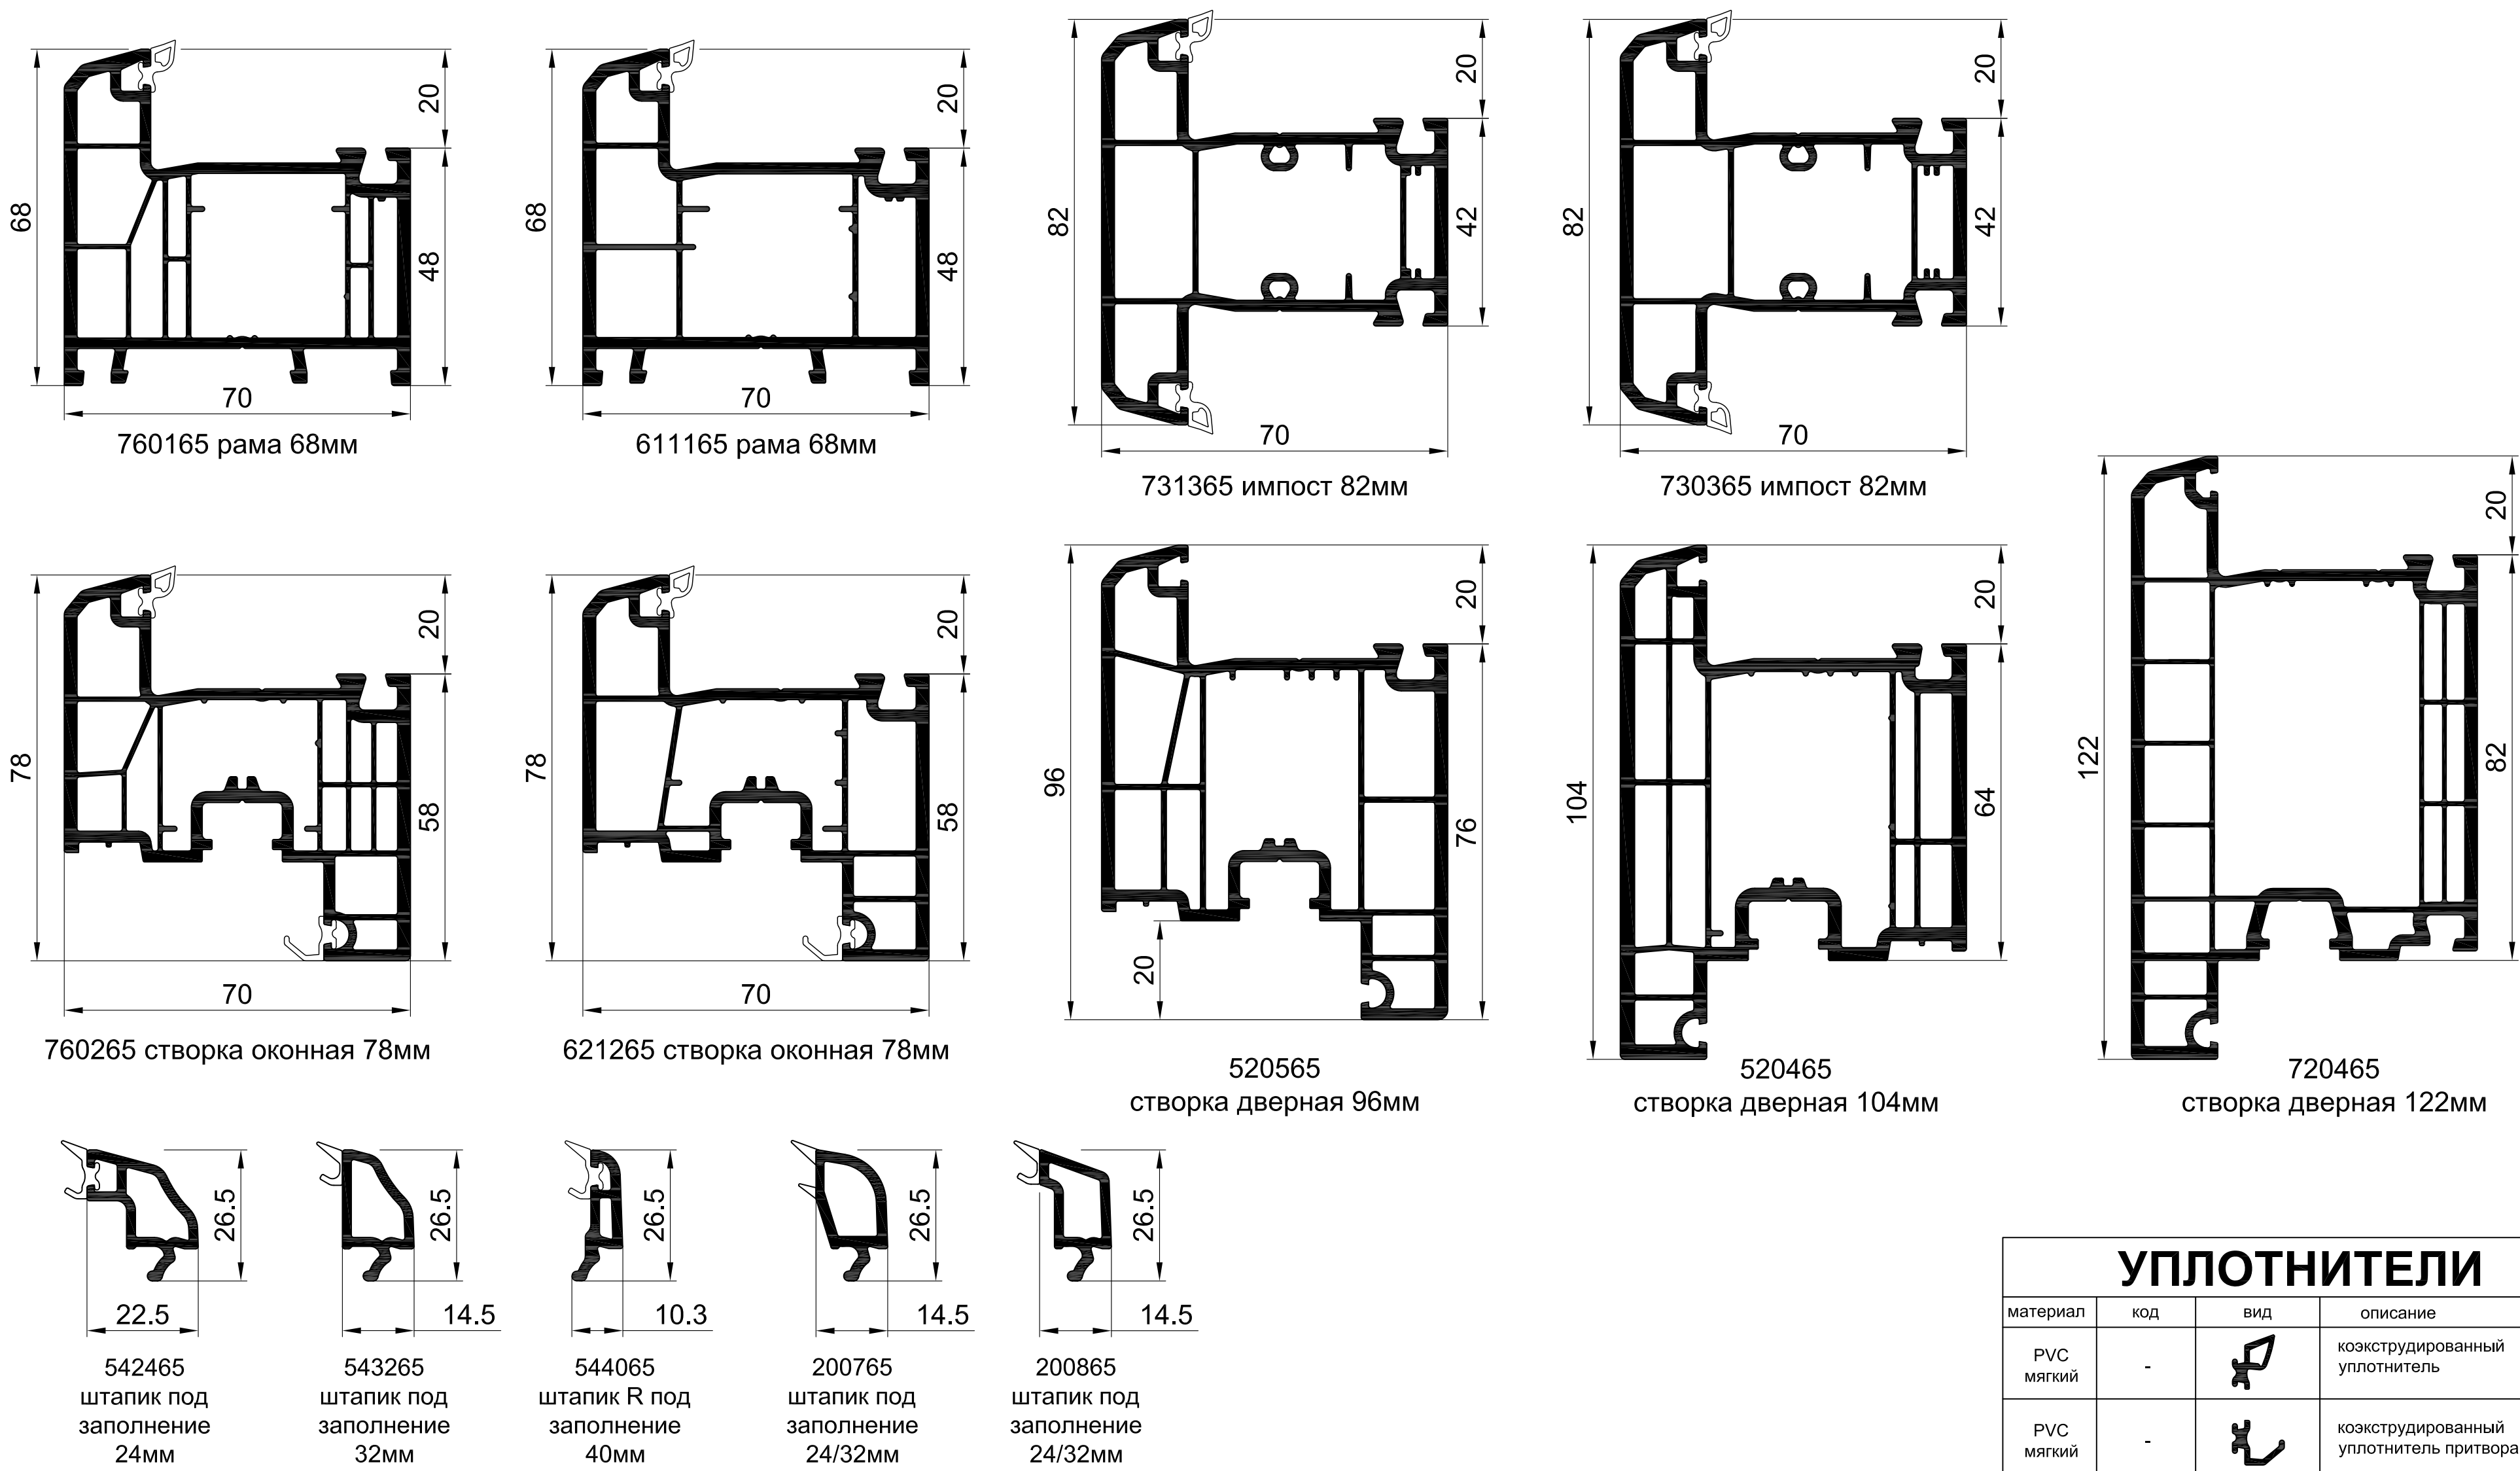

ДОПОЛНИТЕЛЬНЫЕ ПРОФИЛИ

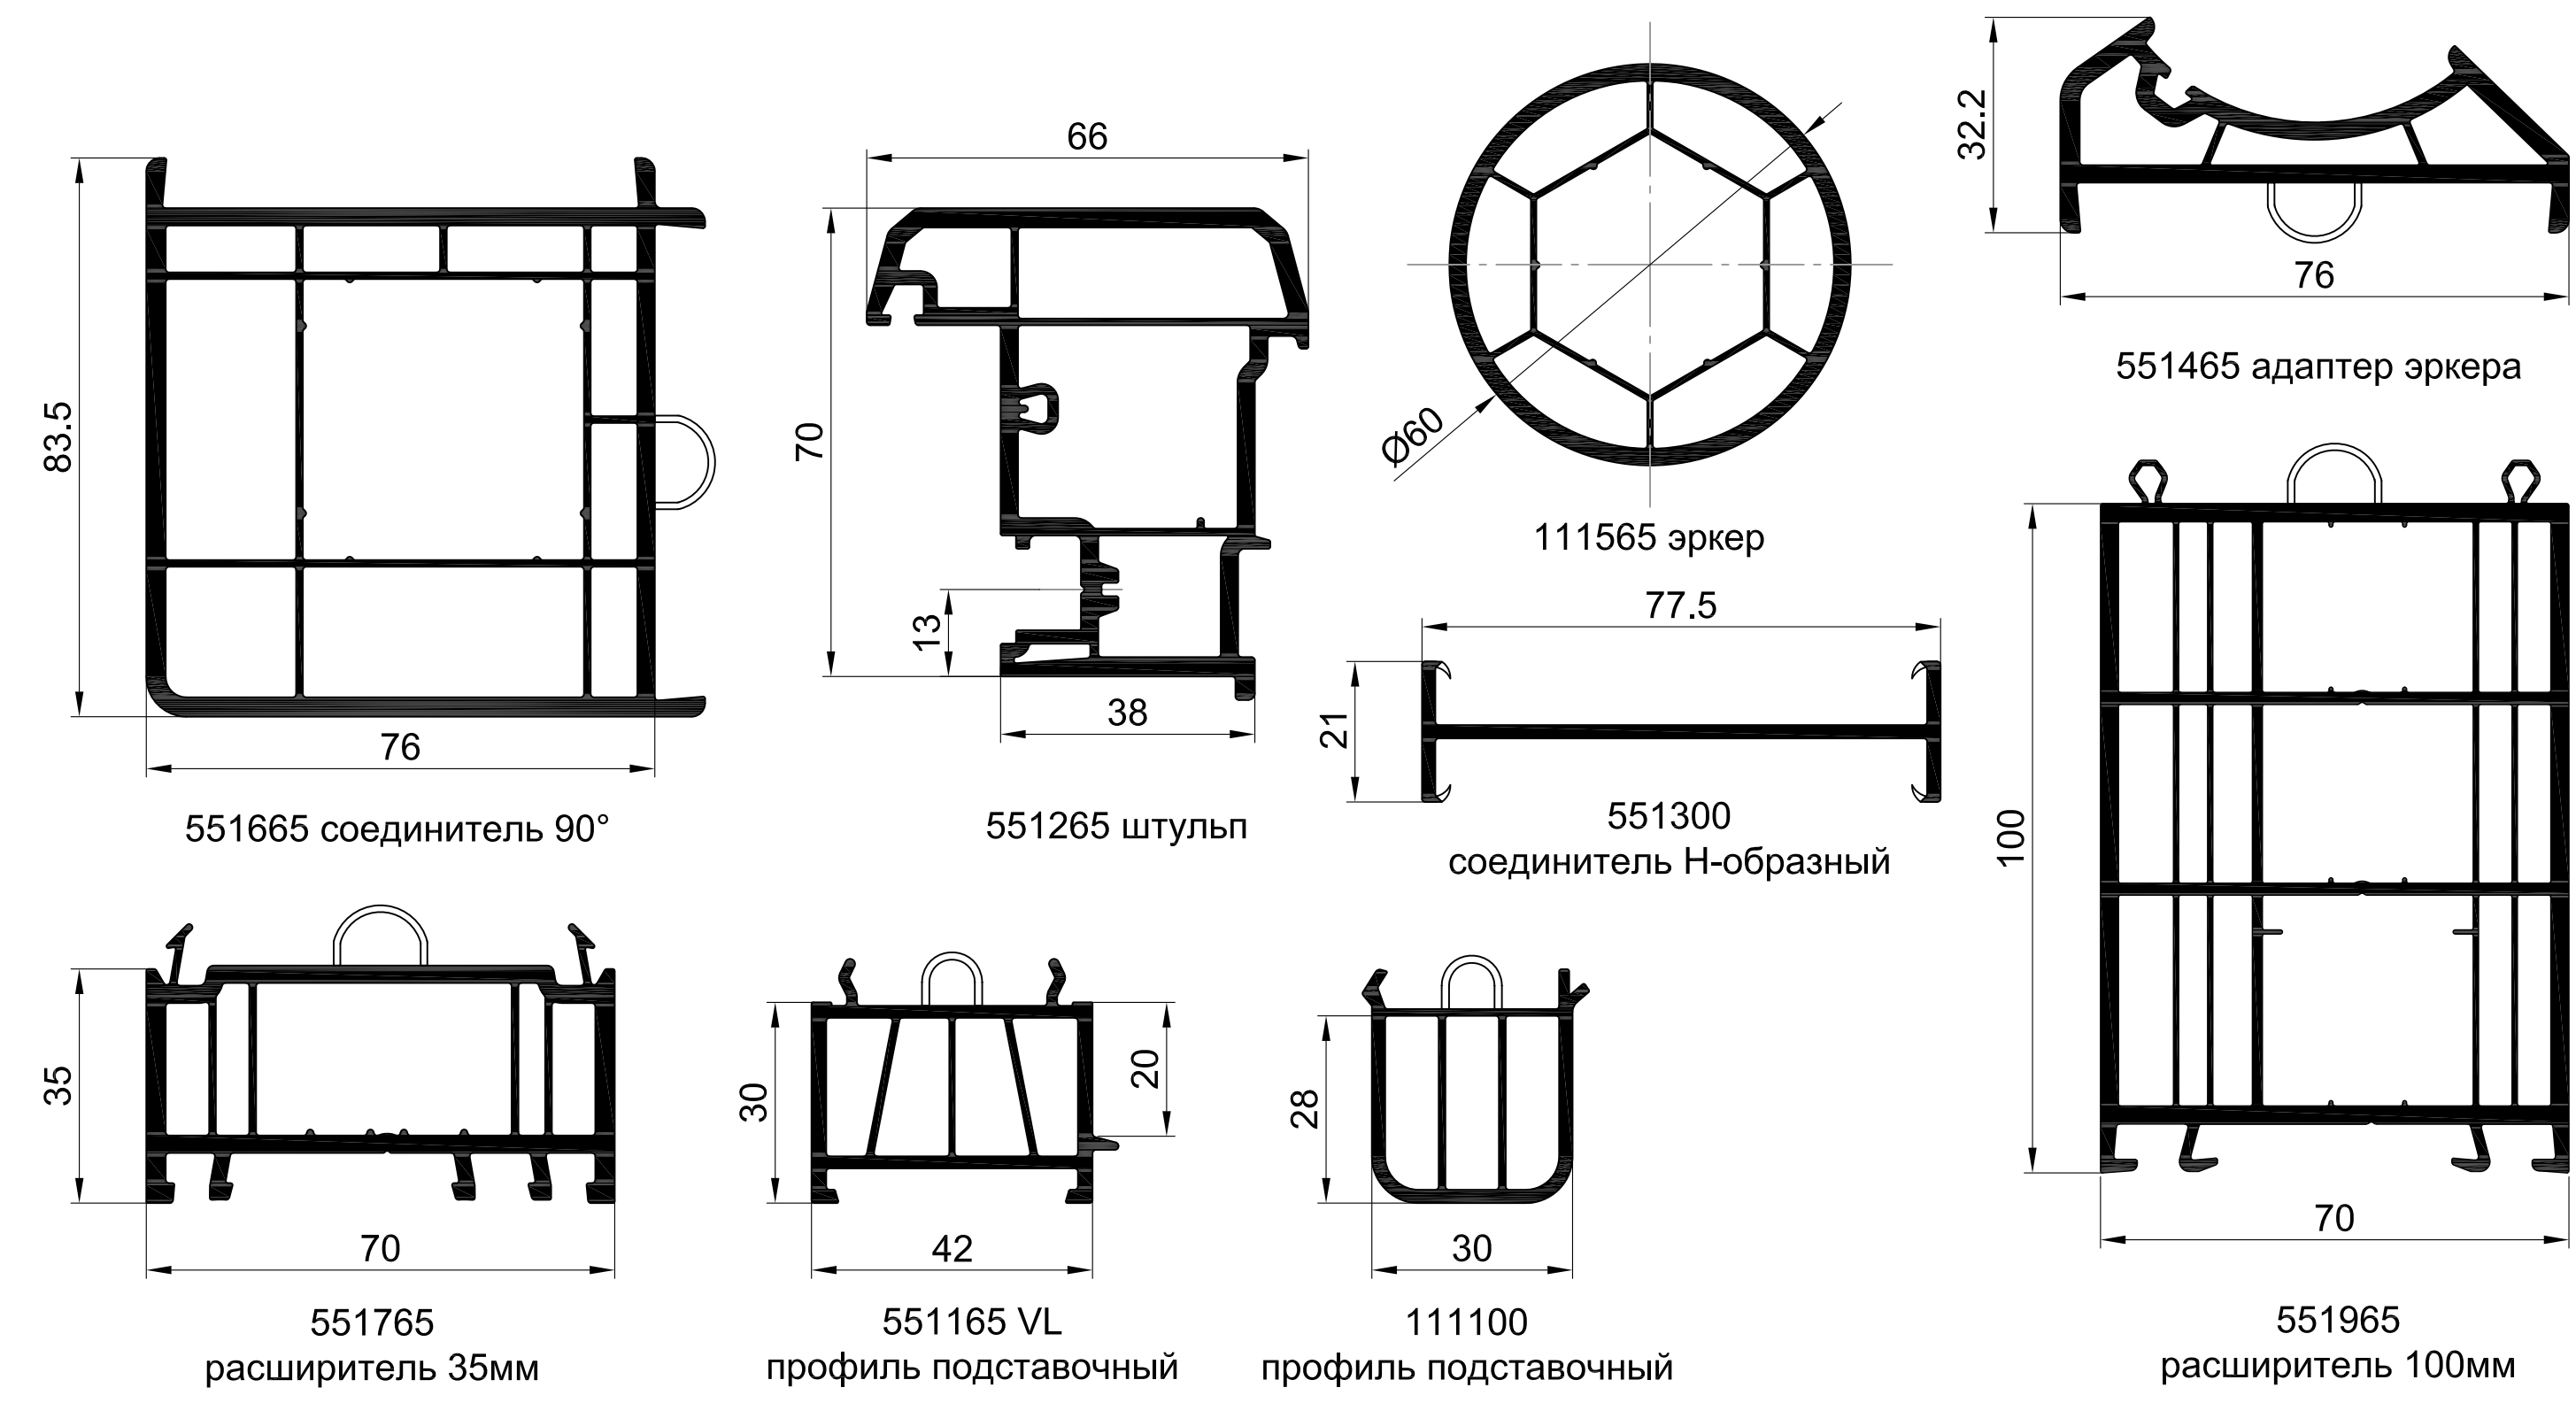


АРМИРУЮЩИЕ ПРОФИЛИ

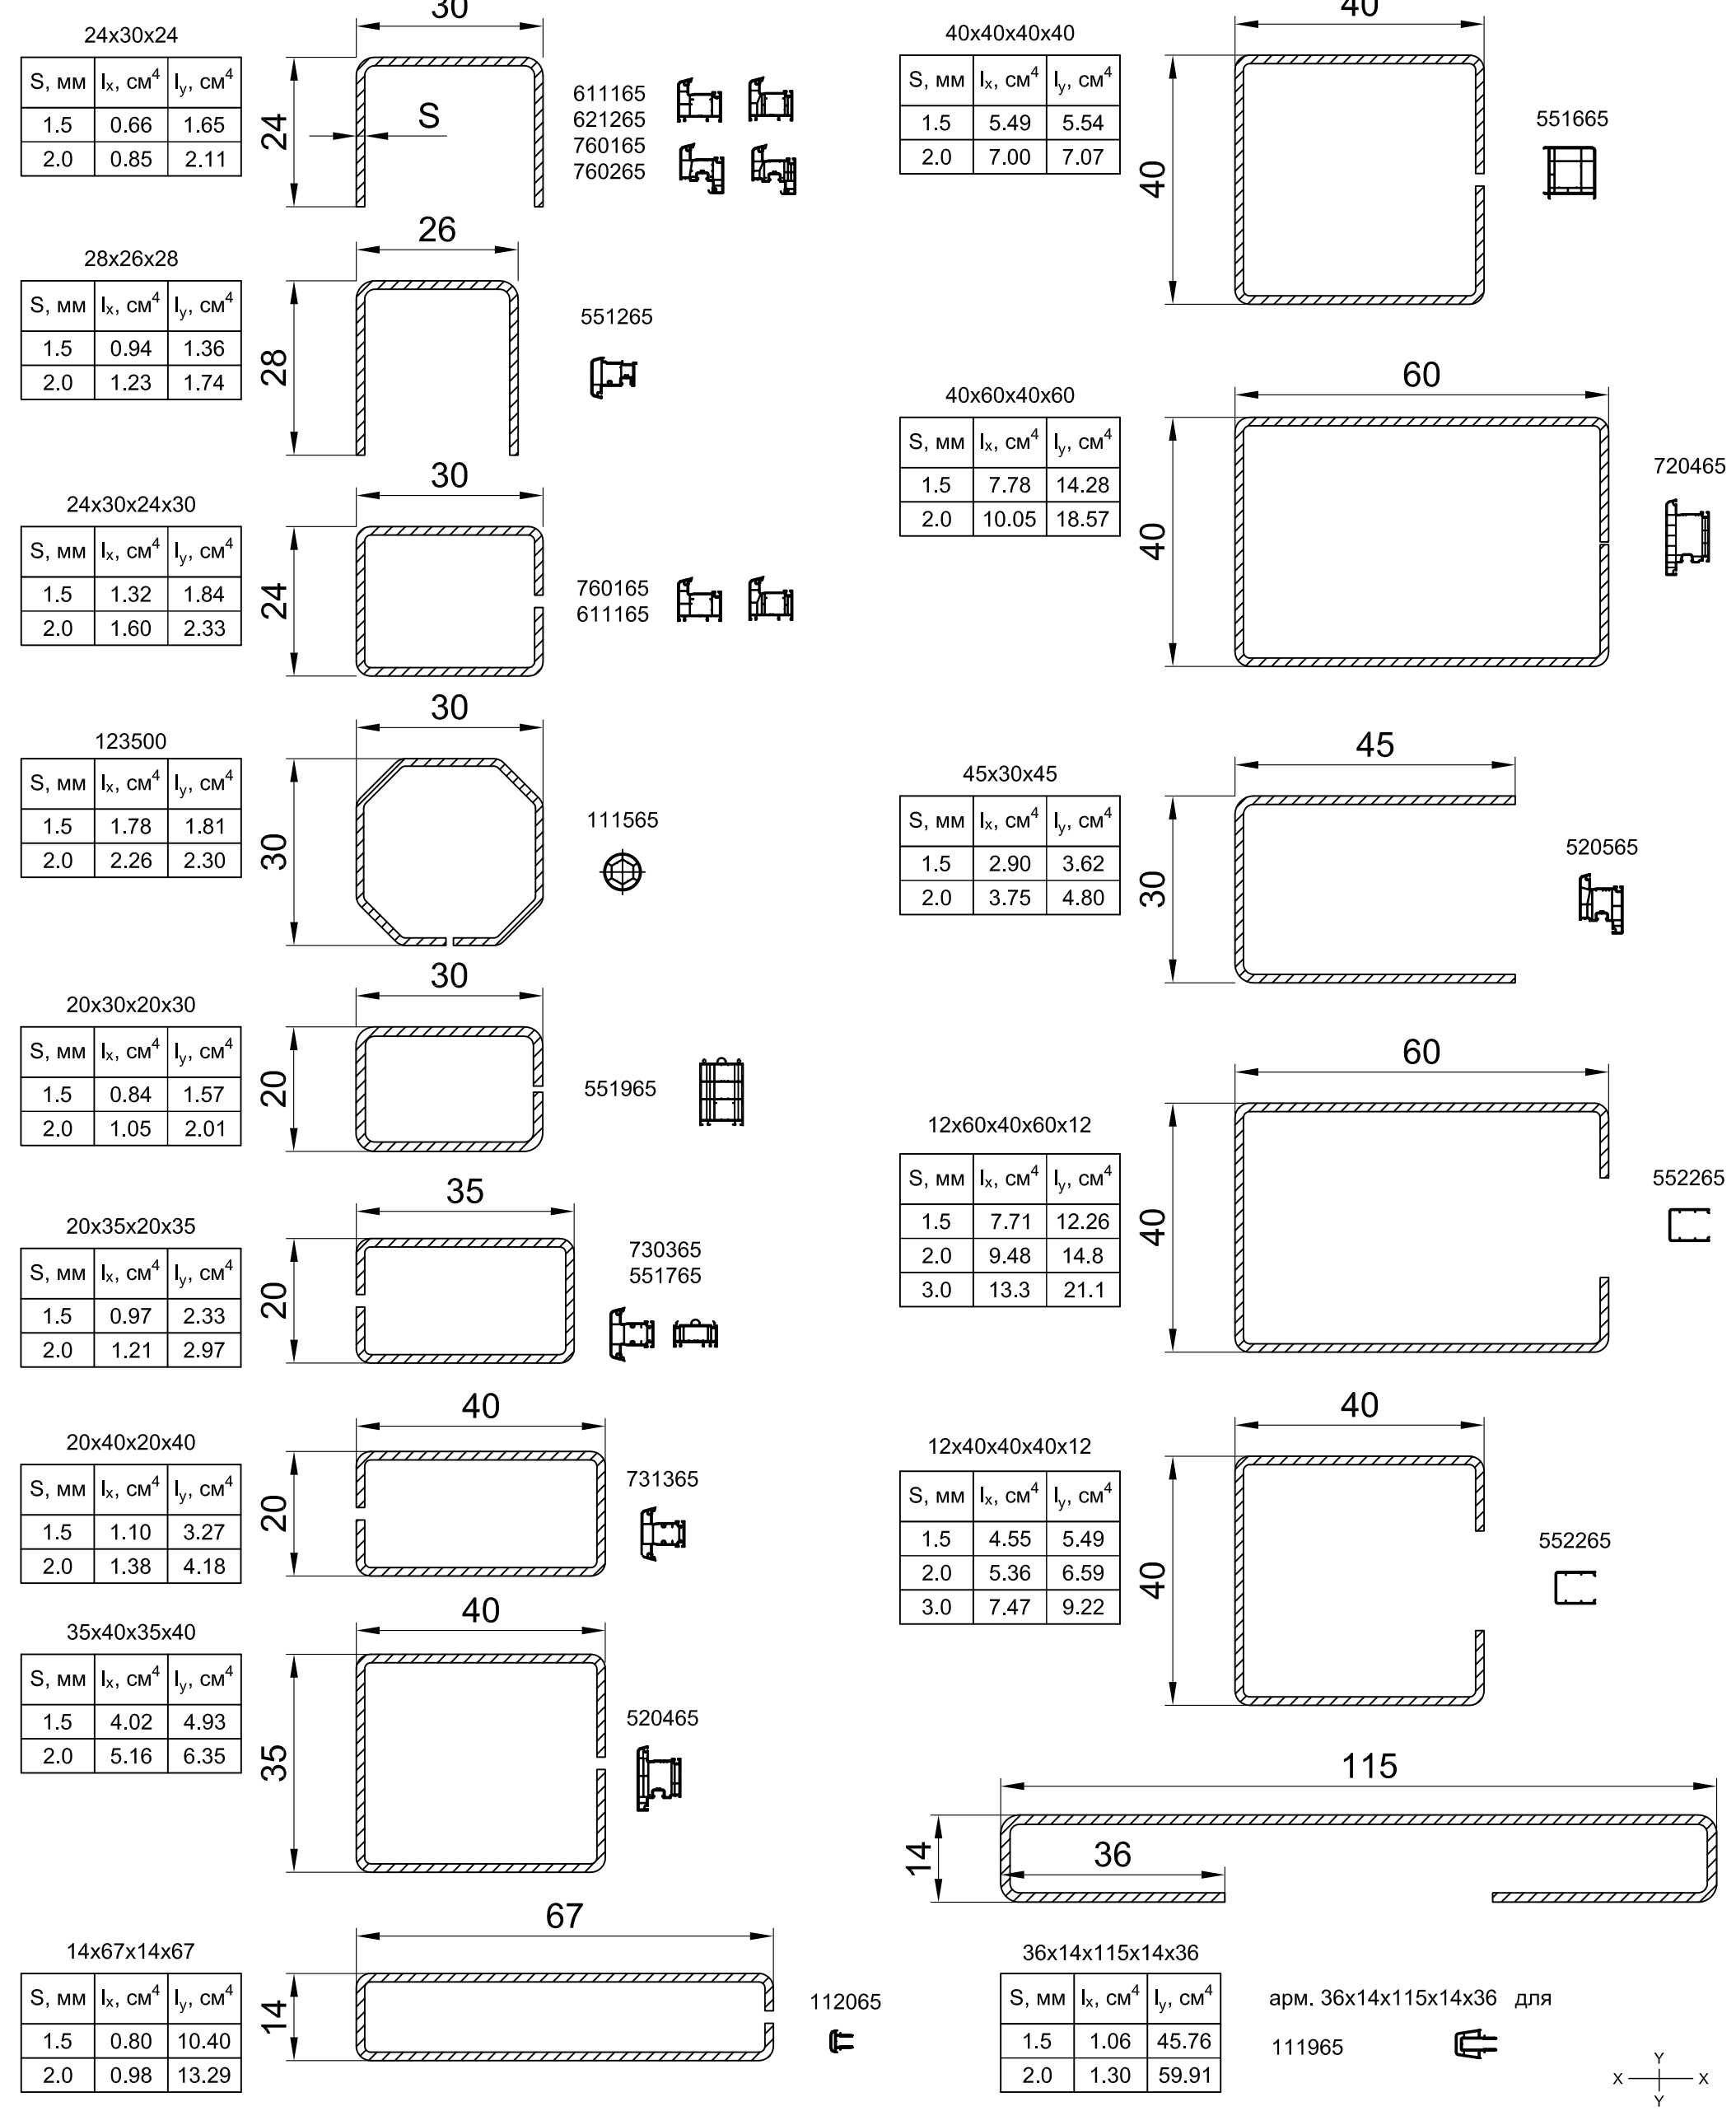

УПЛОТНИТЕЛИ

материал	код	вид	описание
PVC мягкий	-		коэкструдированный уплотнитель
PVC мягкий	-		коэкструдированный уплотнитель привора
PVC мягкий	-		коэкструдированный уплотнитель
PVC мягкий	-		коэкструдированный уплотнитель (доп. профиль)
TPE	-		уплотнитель привора
TPE	16-12		ремонтный уплотнитель (штапик)
TPE	16-11		универсальный уплотнитель
EPDM	S 1252		уплотнитель под стеклопакет (стекло) SL
EPDM	S 1251		уплотнитель привора SL
TPE	16-13		уплотнитель порога "OMEGA"

АКСЕССУАРЫ

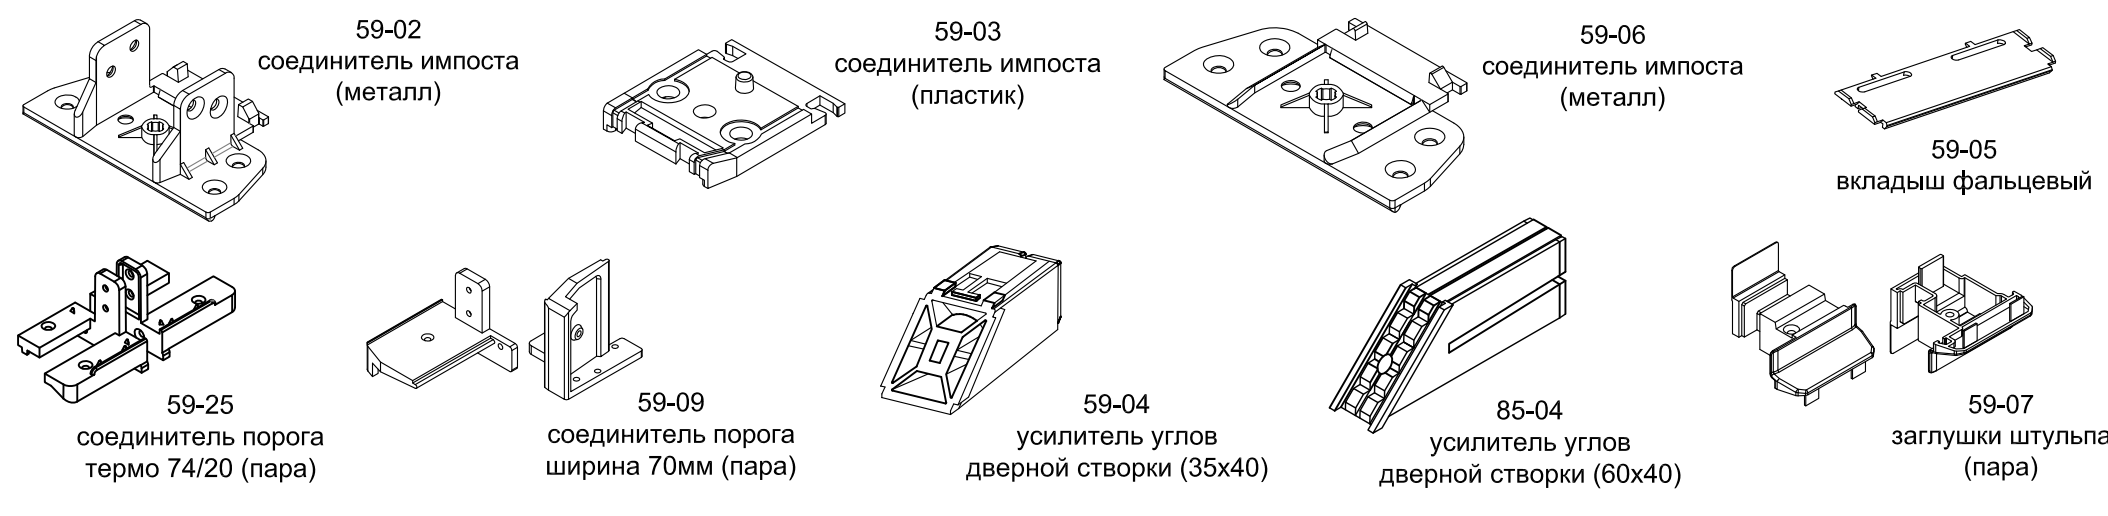

КОМБИНАЦИЯ ОСНОВНЫХ И ДОПОЛНИТЕЛЬНЫХ ПРОФИЛЕЙ

